

CỘNG HÒA XÃ HỘI CHỦ NGHĨA VIỆT NAM

ĐỘC LẬP - TỰ DO - HẠNH PHÚC

HỒ SƠ THIẾT KẾ

DỰ ÁN:

TRẠI CHĂN NUÔI GÀ ĐỂ TRỨNG HỘ GIA ĐÌNH ÔNG ĐÀO MẠNH HÙNG
HẠNG MỤC: CÁC TỔNG MẶT BẰNG VÀ CÔNG TRÌNH XỬ LÝ MÔI TRƯỜNG

CHỦ ĐẦU TƯ : HỘ GIA ĐÌNH ÔNG ĐÀO MẠNH HÙNG

ĐỊA ĐIỂM XD : THÔN TÂN LỢI, XÃ ĐẮK GẦN, HUYỆN ĐẮK MIL, TỈNH ĐẮK NÔNG

ĐẮK NÔNG, NĂM 2024

STT	Hạng mục	Đơn vị	Diện tích
1	Nhà bảo vệ	m ²	20
2	Nhà ở cán bộ, công nhân	m ²	100
3	Nhà vệ sinh, hầm tự hoại 3 ngăn	m ²	20
4	Nhà nuôi gà	m ²	1.800
5	Kho cám, chứa trứng, thuốc thú y	m ²	200
6	Hầm ủ phân, nhà chứa phân	m ²	30
7	Bể lọc nước, tháp nước, giếng khoan	m ²	20
8	Sân, đường nội bộ	m ²	700
9	Cổng, hàng rào	m ²	120
10	Mương thu gom, thoát nước mưa	m ²	250
11	Bãi tập kết rác, kho chứa CTNH	m ²	40
12	Hồ tiêu hủy xác gà chết, khu mở khám lâm sàng	m ²	75
13	Hồ sinh học, ao nuôi cá	m ²	1.200
14	Hạ tầng kỹ thuật khác	m ²	800
15	Đất trồng cây xanh, đất dự trữ	m ²	12.540
Tổng			17.915



BÁO CÁO ĐÁNH GIÁ TÁC ĐỘNG MÔI TRƯỜNG

CHỦ ĐẦU TƯ
ÔNG ĐÀO MẠNH HÙNG

Địa chỉ: THÔN TÂN LỢI, XÃ ĐẮC GẦN, H.ĐẮC MIL, T.ĐẮC NÔNG

CÔNG TRÌNH

TRẠI CHĂN NUÔI GÀ ĐỂ TRỪNG HỘ GIA ĐÌNH ÔNG ĐÀO MẠNH HÙNG

Địa chỉ: THÔN TÂN LỢI, XÃ ĐẮC GẦN, H.ĐẮC MIL, T.ĐẮC NÔNG

ĐƠN VỊ THIẾT KẾ

CÔNG TY TNHH XÂY DỰNG VÀ MÔI TRƯỜNG ĐÀKGREEN

Địa chỉ: SỐ 130 QUỐC LỘ 14 - TH. TRẦN KIẾN ĐỨC
HUYỆN ĐẮC LẬP - TỈNH ĐẮC NÔNG

Điện thoại: 0801648033

Giám đốc

Thay mặt pháp nhân

Quản lý kỹ thuật

KTS. HÀ HOÀNG MINH

Chủ trì kiến trúc

KTS. HÀ HOÀNG MINH

Kiểm

KS. TRẦN MẠI HẢO

Thiết kế

KS. MẠTHỊ TUẤN CƯỜNG

BẢN VẼ KIẾN TRÚC

Lần số Ngày số Nội dung sửa đổi - bổ sung

Tên bản vẽ

MẶT BẰNG TỔNG THỂ

KHỔ GIẤY: A1

HOÀN THÀNH: NĂM 2024

Ký hiệu bản vẽ


VP-2024

TMB: 01


GHI CHÚ:

- RANH DỰ ÁN
- TƯỜNG RÀO
- ĐƯỜNG

MẶT BẰNG TỔNG THỂ

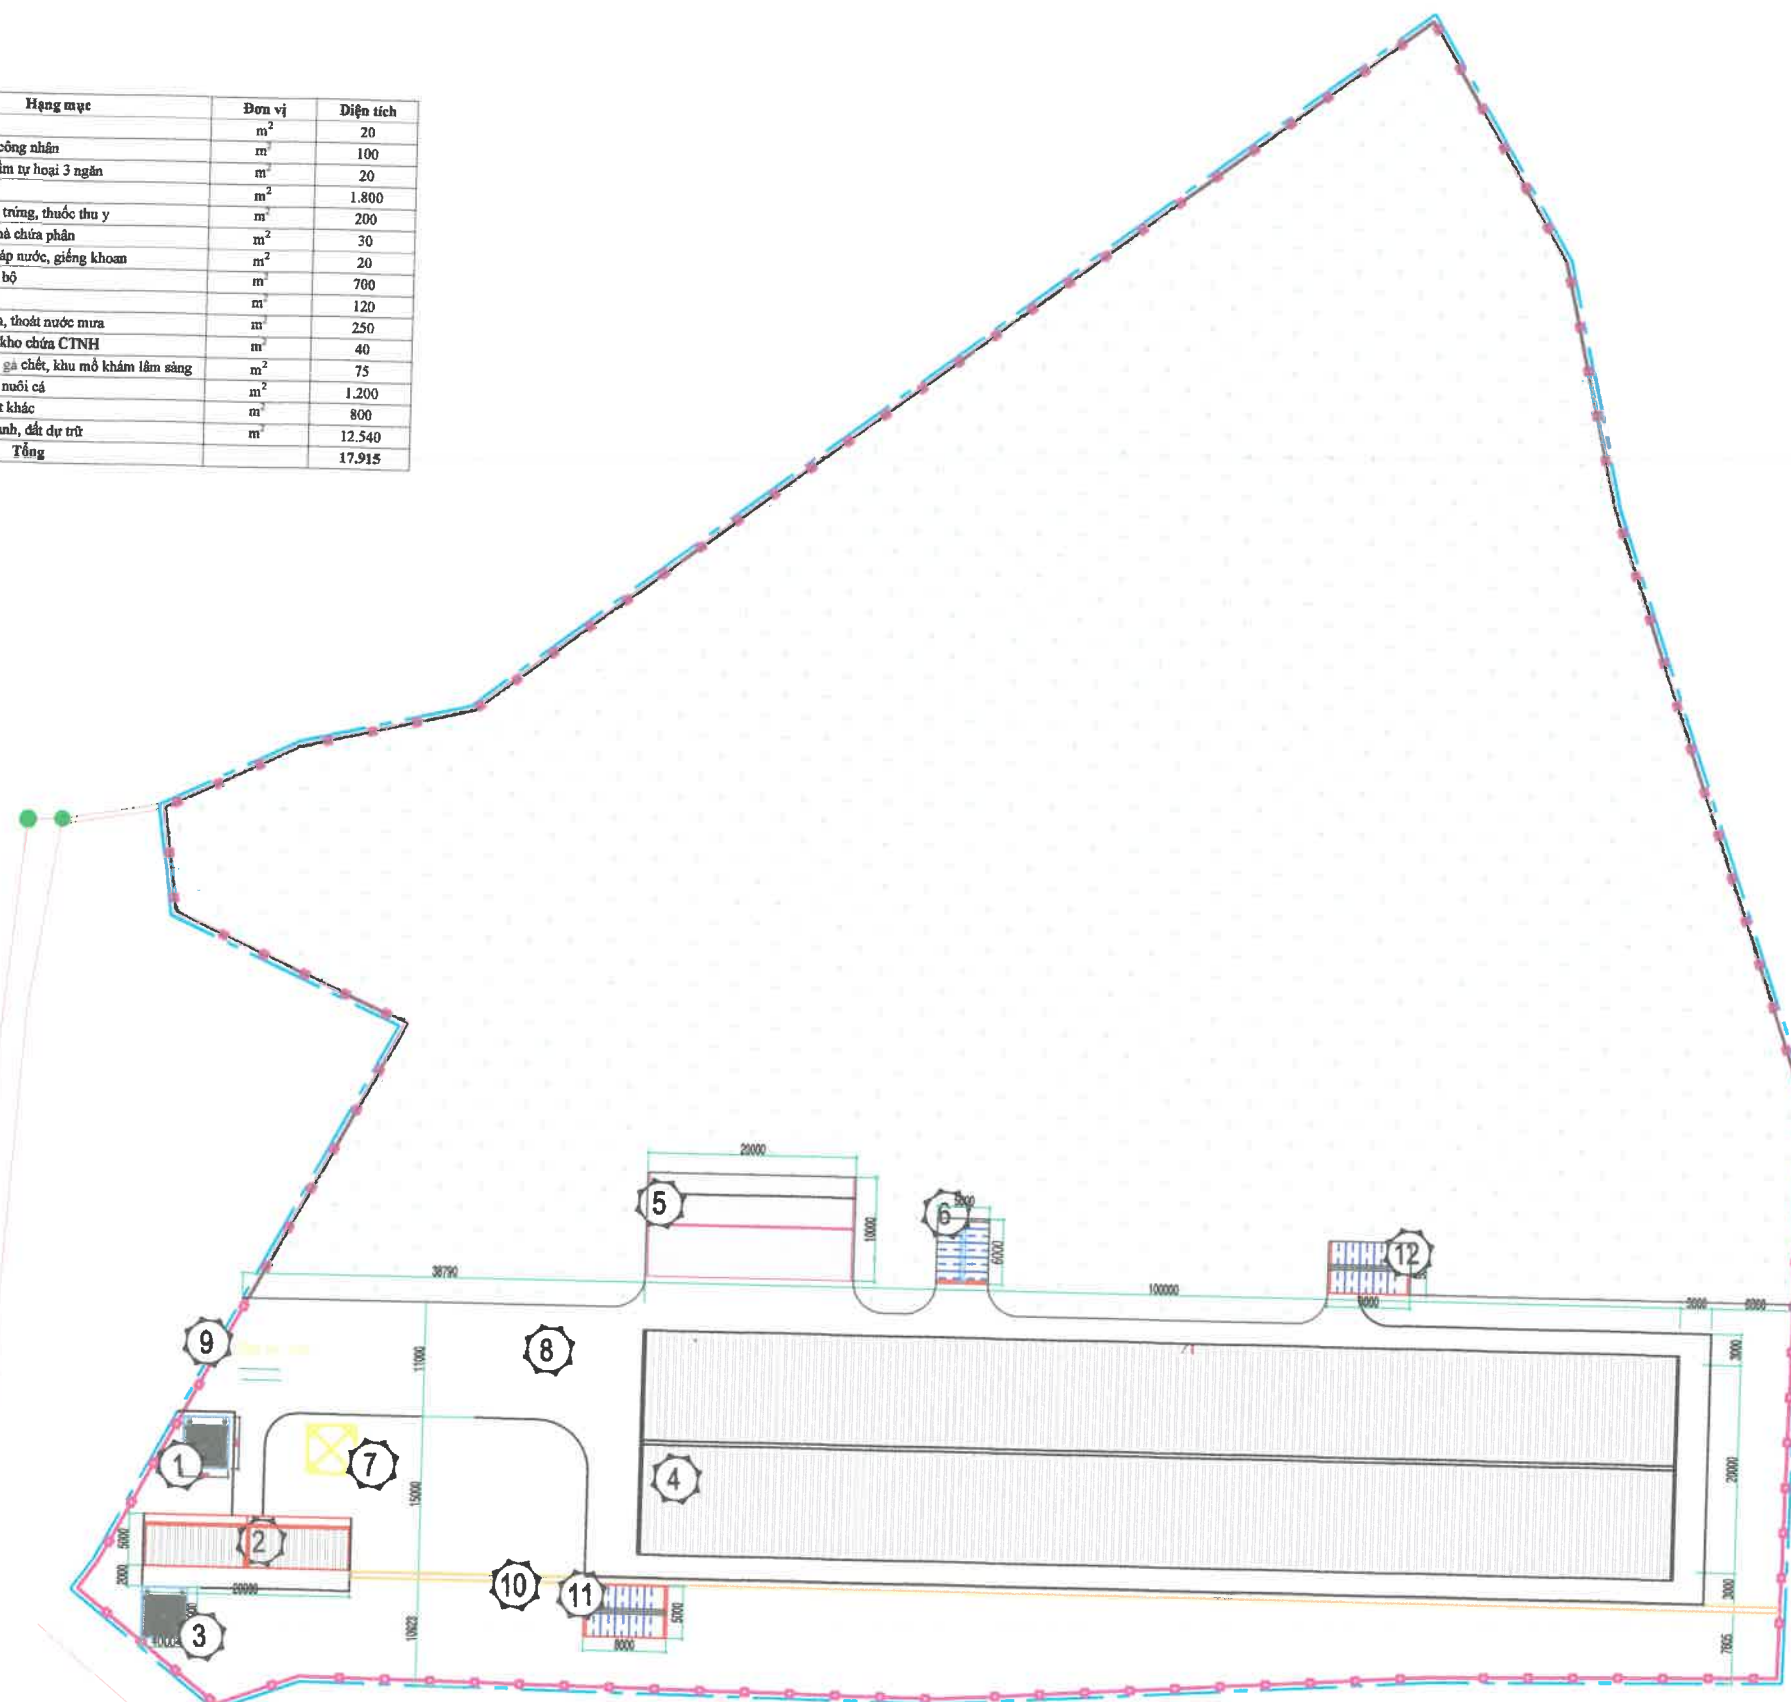

STT	Hạng mục	Đơn vị	Diện tích
1	Nhà bảo vệ	m ²	20
2	Nhà ở cán bộ, công nhân	m ²	100
3	Nhà vệ sinh, hầm tự hoại 3 ngăn	m ²	20
4	Nhà nuôi gà	m ²	1.800
5	Kho cám, chứa trứng, thuốc thú y	m ²	200
6	Hầm ủ phân, nhà chứa phân	m ²	30
7	Bể lọc nước, tháp nước, giếng khoan	m ²	20
8	Sân, đường nội bộ	m ²	700
9	Cổng, hàng rào	m ²	120
10	Mương thu gom, thoát nước mưa	m ²	250
11	Bãi tập kết rác, kho chứa CTNH	m ²	40
12	Hồ tiêu hủy xác gà chết khu mô khám lâm sàng	m ²	75
13	Hồ sinh học, ao nuôi cá	m ²	1.200
14	Hạ tầng kỹ thuật khác	m ²	800
15	Đất trồng cây xanh, đất dự trữ	m ²	12.540
Tổng			17.915

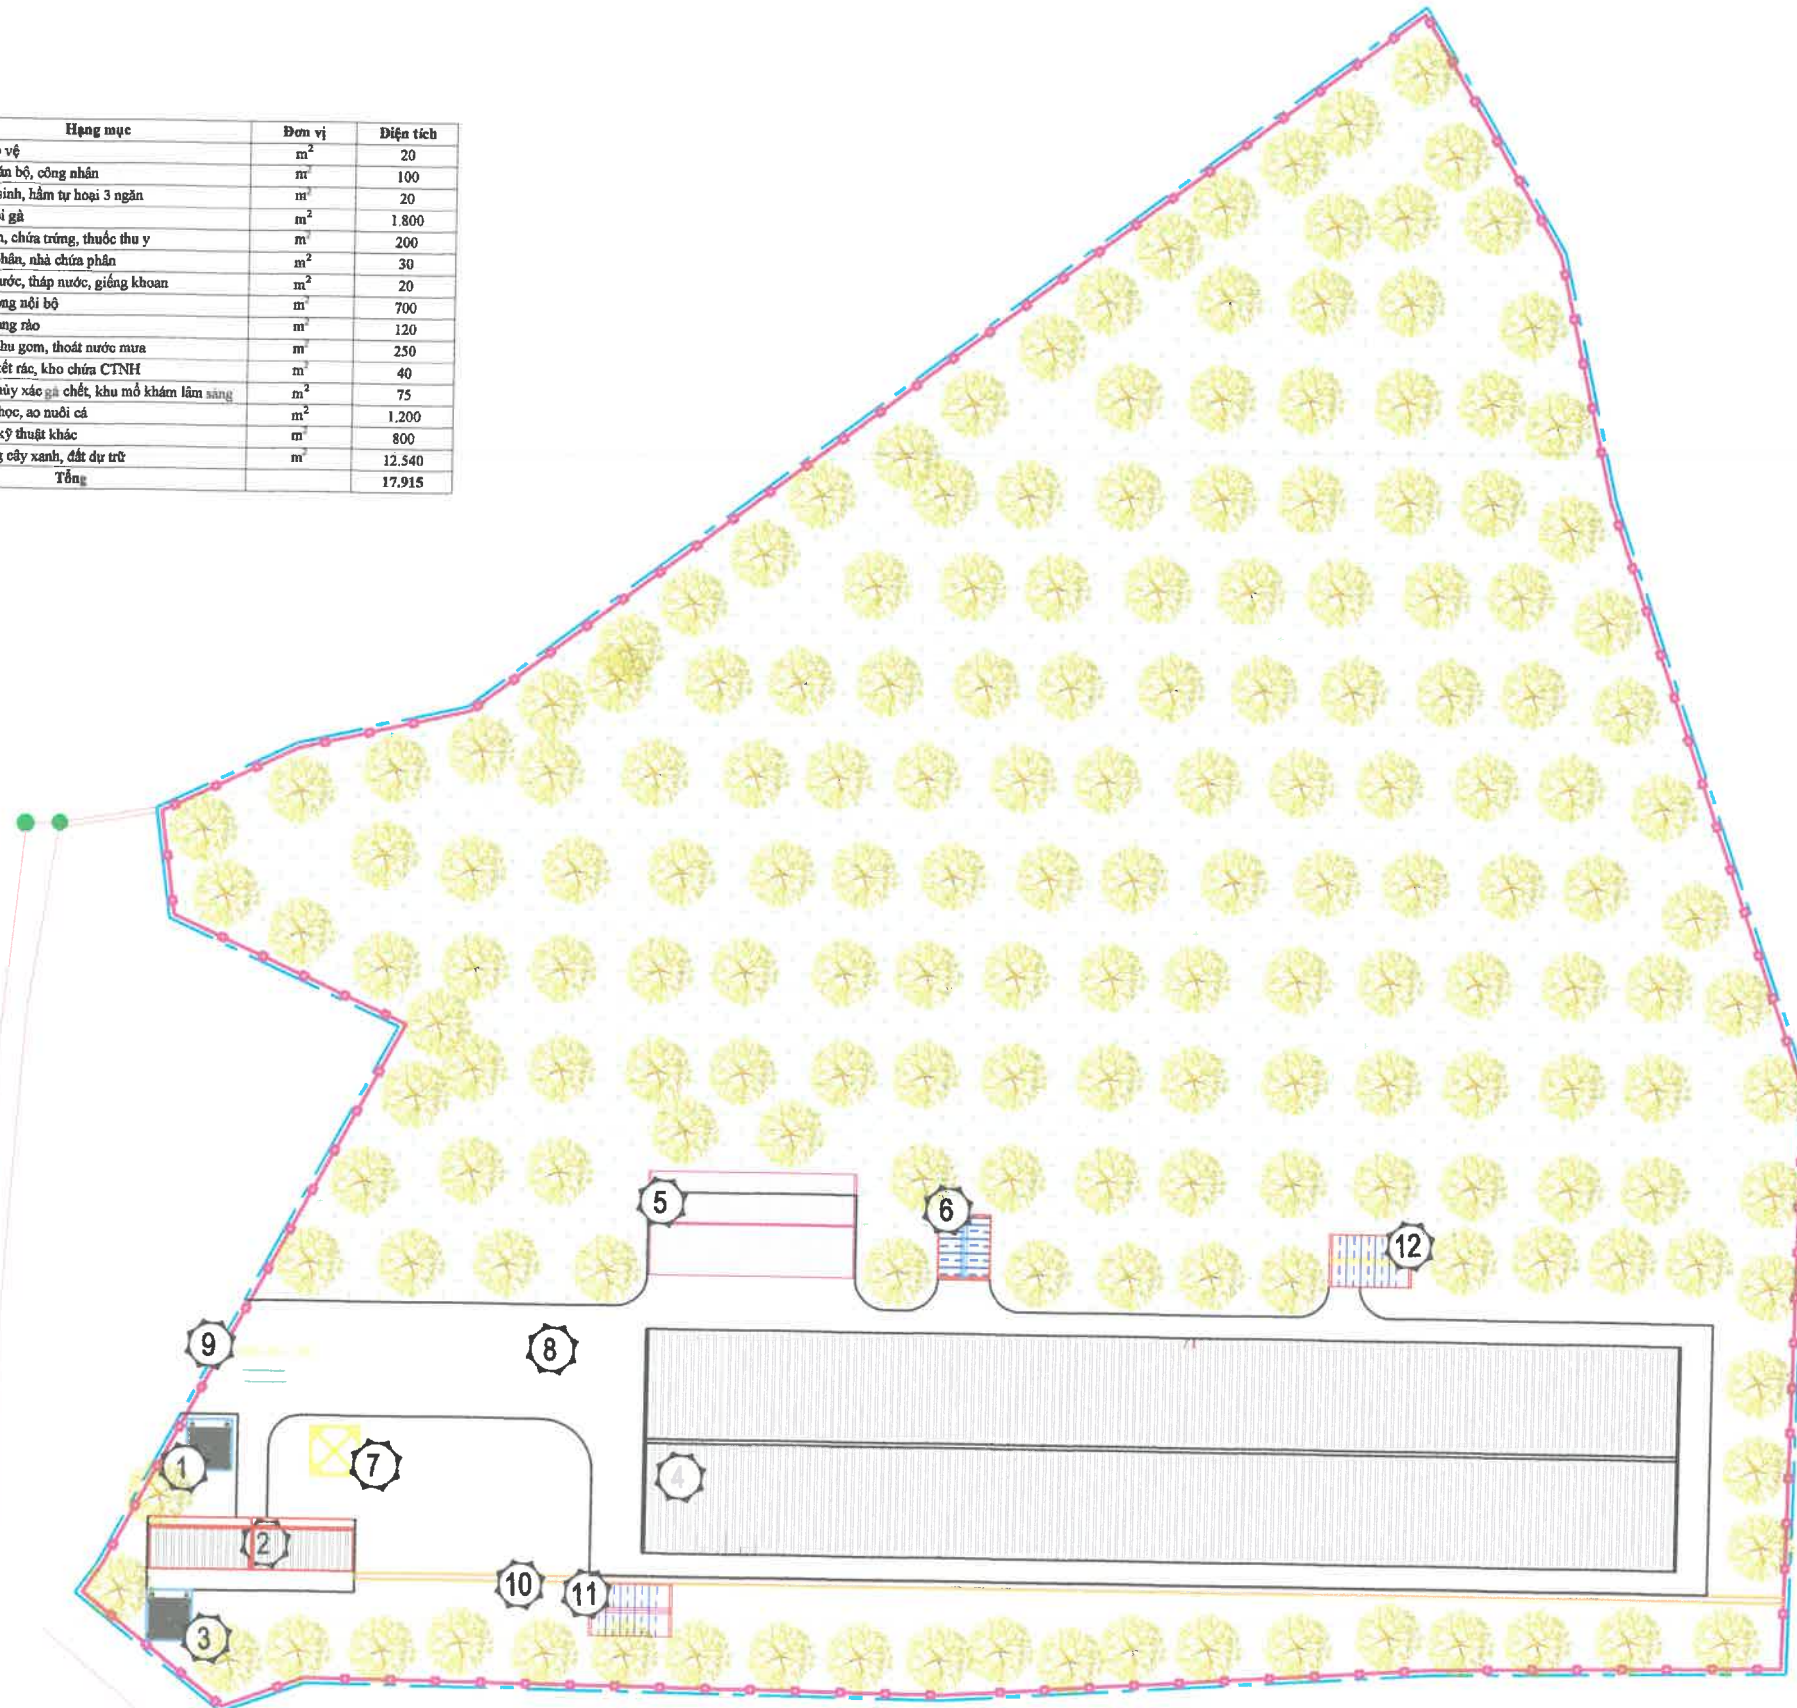

GHI CHÚ:

- RANH DỰ ÁN
- TƯỜNG RÀO
- ĐƯỜNG

MẶT BẰNG TỔNG THỂ CÂY XANH

B



BÁO CÁO ĐÁNH GIÁ TÁC ĐỘNG MÔI TRƯỜNG

CHỦ ĐẦU TƯ
ÔNG ĐÀO MẠNH HÙNG

Huy

ĐỊA CHỈ: THÔN TÂN LỢI, XÃ ĐẮC GẦN, H.ĐẮC MIL, T.ĐẮC NÔNG

CÔNG TRÌNH

TRẠI CHĂN NUÔI GÀ ĐỂ
TRƯNG HỘ GIA ĐÌNH ÔNG
ĐÀO MẠNH HÙNG

ĐỊA CHỈ: THÔN TÂN LỢI, XÃ ĐẮC GẦN, H.ĐẮC MIL, T.ĐẮC NÔNG

ĐƠN VỊ THIẾT KẾ

CÔNG TY TNHH XÂY DỰNG
VÀ MÔI TRƯỜNG ĐÀKGREEN

ĐỊA CHỈ: SỐ 10 QUỐC LỘ 14 - TH. TRẦN KIỆN ĐỨC
HUYỆN ĐẮNG LẬP - TỈNH ĐẮC NÔNG
ĐIỆN THOẠI: 0873.648033



Minh

KTS. HÀ HOÀNG MINH

CHỦ TRÌ KIẾN TRÚC

Minh

KTS. HÀ HOÀNG MINH

KIỂM

Hào

KS. TRẦN MAI HẢO

THIẾT KẾ

Minh

KS. NGUYỄN THỊ TUẤN CƯỜNG

BẢN VẼ KIẾN TRÚC

LẦN SỐ NGÀY SỐ NỘI DUNG SỬA ĐỔI - BỔ SUNG

TÊN BẢN VẼ

MẶT BẰNG TỔNG THỂ
CÂY XANH

KHỔ GIẤY: A1


HOÀN THÀNH: NĂM 2024

KÝ HIỆU BẢN VẼ

TMB: 02

VP-2024

STT	Hạng mục	Đơn vị	Diện tích
1	Nhà bảo vệ	m ²	20
2	Nhà ở cán bộ, công nhân	m ²	100
3	Nhà vệ sinh, hầm tự hoại 3 ngăn	m ²	20
4	Nhà nuôi gà	m ²	1.800
5	Kho cám, chứa trứng, thuốc thú y	m ²	200
6	Hầm ủ phân, nhà chứa phân	m ²	30
7	Bể lọc nước, tháp nước, giếng khoan	m ²	20
8	Sân, đường nội bộ	m ²	700
9	Cổng, hàng rào	m ²	120
10	Mương thu gom, thoát nước mưa	m ²	250
11	Bãi tập kết rác, kho chứa CTNH	m ²	40
12	Hồ tiêu hủy xác gà chết, khu mô phỏng lâm sàng	m ²	75
13	Hồ sinh học, ao nuôi cá	m ²	1.200
14	Hạ tầng kỹ thuật khác	m ²	800
15	Đất trồng cây xanh, đất dự trữ	m ²	12.540
Tổng			17.915

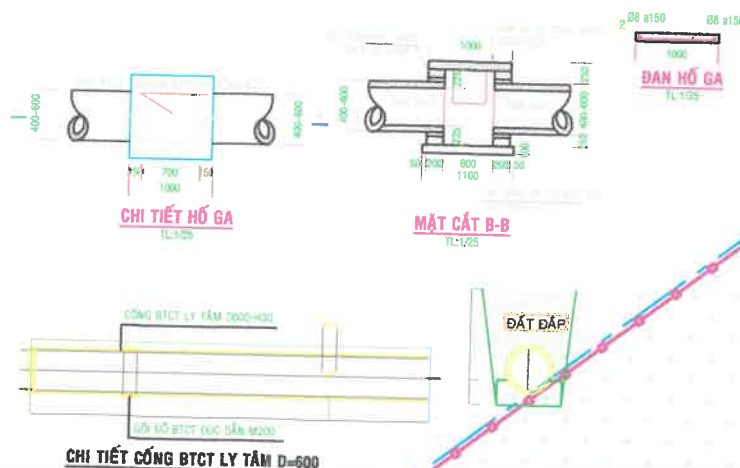

GHI CHÚ:

ĐƯỜNG ống thoát nước
HỐ GA

RANH DỰ ÁN

TƯỜNG RÀO

ĐƯỜNG

BẢO CÁO ĐÁNH GIÁ TÁC
ĐỘNG MÔI TRƯỜNG

CHỦ ĐẦU TƯ
ÔNG ĐÀO MẠNH HÙNG

ĐỊA CHỈ: THÔN TÂN LỢI, XÃ ĐẮC GẦN, H. ĐẮC MIL, T. ĐẮC NÔNG

CÔNG TRÌNH

TRẠI CHĂN NUÔI GÀ ĐỂ
TRƯNG HỘ GIA ĐÌNH ÔNG
ĐÀO MẠNH HÙNG

ĐỊA CHỈ: THÔN TÂN LỢI, XÃ ĐẮC GẦN, H. ĐẮC MIL, T. ĐẮC NÔNG

ĐƠN VỊ THIẾT KẾ

CÔNG TY TNHH XÂY DỰNG
VÀ MÔI TRƯỜNG ĐÀKGREEN

ĐỊA CHỈ: SỐ 130 QUỐC LỘ 14 - TH. TRẦN KIẾN ĐỨC
HUYỆN ĐẮK LẮP - TỈNH ĐẮC NÔNG
ĐIỆN THOẠI: 0903.346.031

THS. LÊ TIẾN THANH
QUẢN LÝ KỸ THUẬT

KTS. HÀ HOÀNG MINH

CHỦ TRÌ KIẾN TRÚC

KTS. HÀ HOÀNG MINH

KIỂM

KS. TRẦN MAI HẠO

THIẾT KẾ

KS. MẠTHỊ TUẤN CƯỜNG

BẢN VẼ KIẾN TRÚC

LẦN SỐ NGÀY SƠ NỘI DUNG SỬA ĐỔI - BỔ SUNG

TÊN BẢN VẼ

MẶT BẰNG TỔNG THỂ
THOÁT NƯỚC MƯA

KHỔ GIẤY: A1

HOÀN THÀNH: NĂM 2024

KÝ HIỆU BẢN VẼ

VP-2024

TMB: 03

MẶT BẰNG TỔNG THỂ THOÁT NƯỚC MƯA



BÁO CÁO ĐÁNH GIÁ TÁC
ĐỘNG MÔI TRƯỜNG

CHỦ ĐẦU TƯ
ÔNG ĐÀO MẠNH HÙNG

ĐỊA CHỈ: THÔN TÂN LỢI, XÃ ĐẮC GẮN, H. ĐẮC MIL, T. ĐẮC NÔNG

CÔNG TRÌNH

TRẠI CHĂN NUÔI GÀ ĐẼ
TRỨNG HỘ GIA ĐÌNH ÔNG
ĐÀO MẠNH HÙNG

ĐỊA CHỈ: THÔN TÂN LỢI, XÃ ĐẮC GẮN, H. ĐẮC MIL, T. ĐẮC NÔNG

ĐƠN VỊ THIẾT KẾ

CÔNG TY TNHH XÂY DỰNG
VÀ MÔI TRƯỜNG ĐÀKGREEN

ĐỊA CHỈ: SỐ 130 QUỐC LỘ 14 - TH. TRẦN KIẾN ĐỨC
HUYỆN ĐĂK R'LẤP - TỈNH ĐĂK NÔNG

ĐIỆN THOẠI: 09073.648033

GIÁM ĐỐC

THS. LÊ TIẾN THANH

QUẢN LÝ KỸ THUẬT

KTS. HÀ HOÀNG MINH

CHỦ TRÍ KIẾN TRÚC

KTS. HÀ HOÀNG MINH

KIỂM

KS. TRẦN MAI HẢO

THIẾT KẾ

KS. NGUYỄN THỊ TUẤN CƯỜNG

BẢN VẼ KIẾN TRÚC

LẦN SỬ NGÀY SỬ NỘI DUNG SỬA ĐỔI - BỔ SUNG

TÊN BẢN VẼ

MẶT BẰNG TỔNG THỂ
CẤP NƯỚC

KHỔ GIẤY: A1

HOÀN THÀNH: NĂM 2024

KÝ HIỆU BẢN VẼ

VP-2024

TMB: 04

GHI CHÚ:


RANH DỰ ÁN

TƯỜNG RÀO

ĐƯỜNG

MẶT BẰNG TỔNG THỂ CẤP NƯỚC

STT	Hạng mục	Đơn vị	Diện tích
1	Nhà bảo vệ	m ²	20
2	Nhà ở cán bộ, công nhân	m ²	100
3	Nhà vệ sinh, hầm tự hoại 3 ngăn	m ²	20
4	Nhà nuôi gà	m ²	1.800
5	Kho cám, chứa trứng, thuốc thú y	m ²	200
6	Hầm ủ phân, nhà chứa phân	m ²	30
7	Bể lọc nước, tháp nước, giếng khoan	m ²	20
8	Sân, đường nội bộ	m ²	700
9	Cổng, hàng rào	m	120
10	Mương thu gom, thoát nước mưa	m	250
11	Bãi tập kết rác, kho chứa CTNH	m ²	40
12	Hồ tiêu hủy xác gà chết, khu mổ khám lâm sàng	m ²	75
13	Hồ sinh học, ao nuôi cá	m ²	1.200
14	Hạ tầng kỹ thuật khác	m ²	800
15	Đất trồng cây xanh, đất dự trữ	m ²	12.540
Tổng			17.915

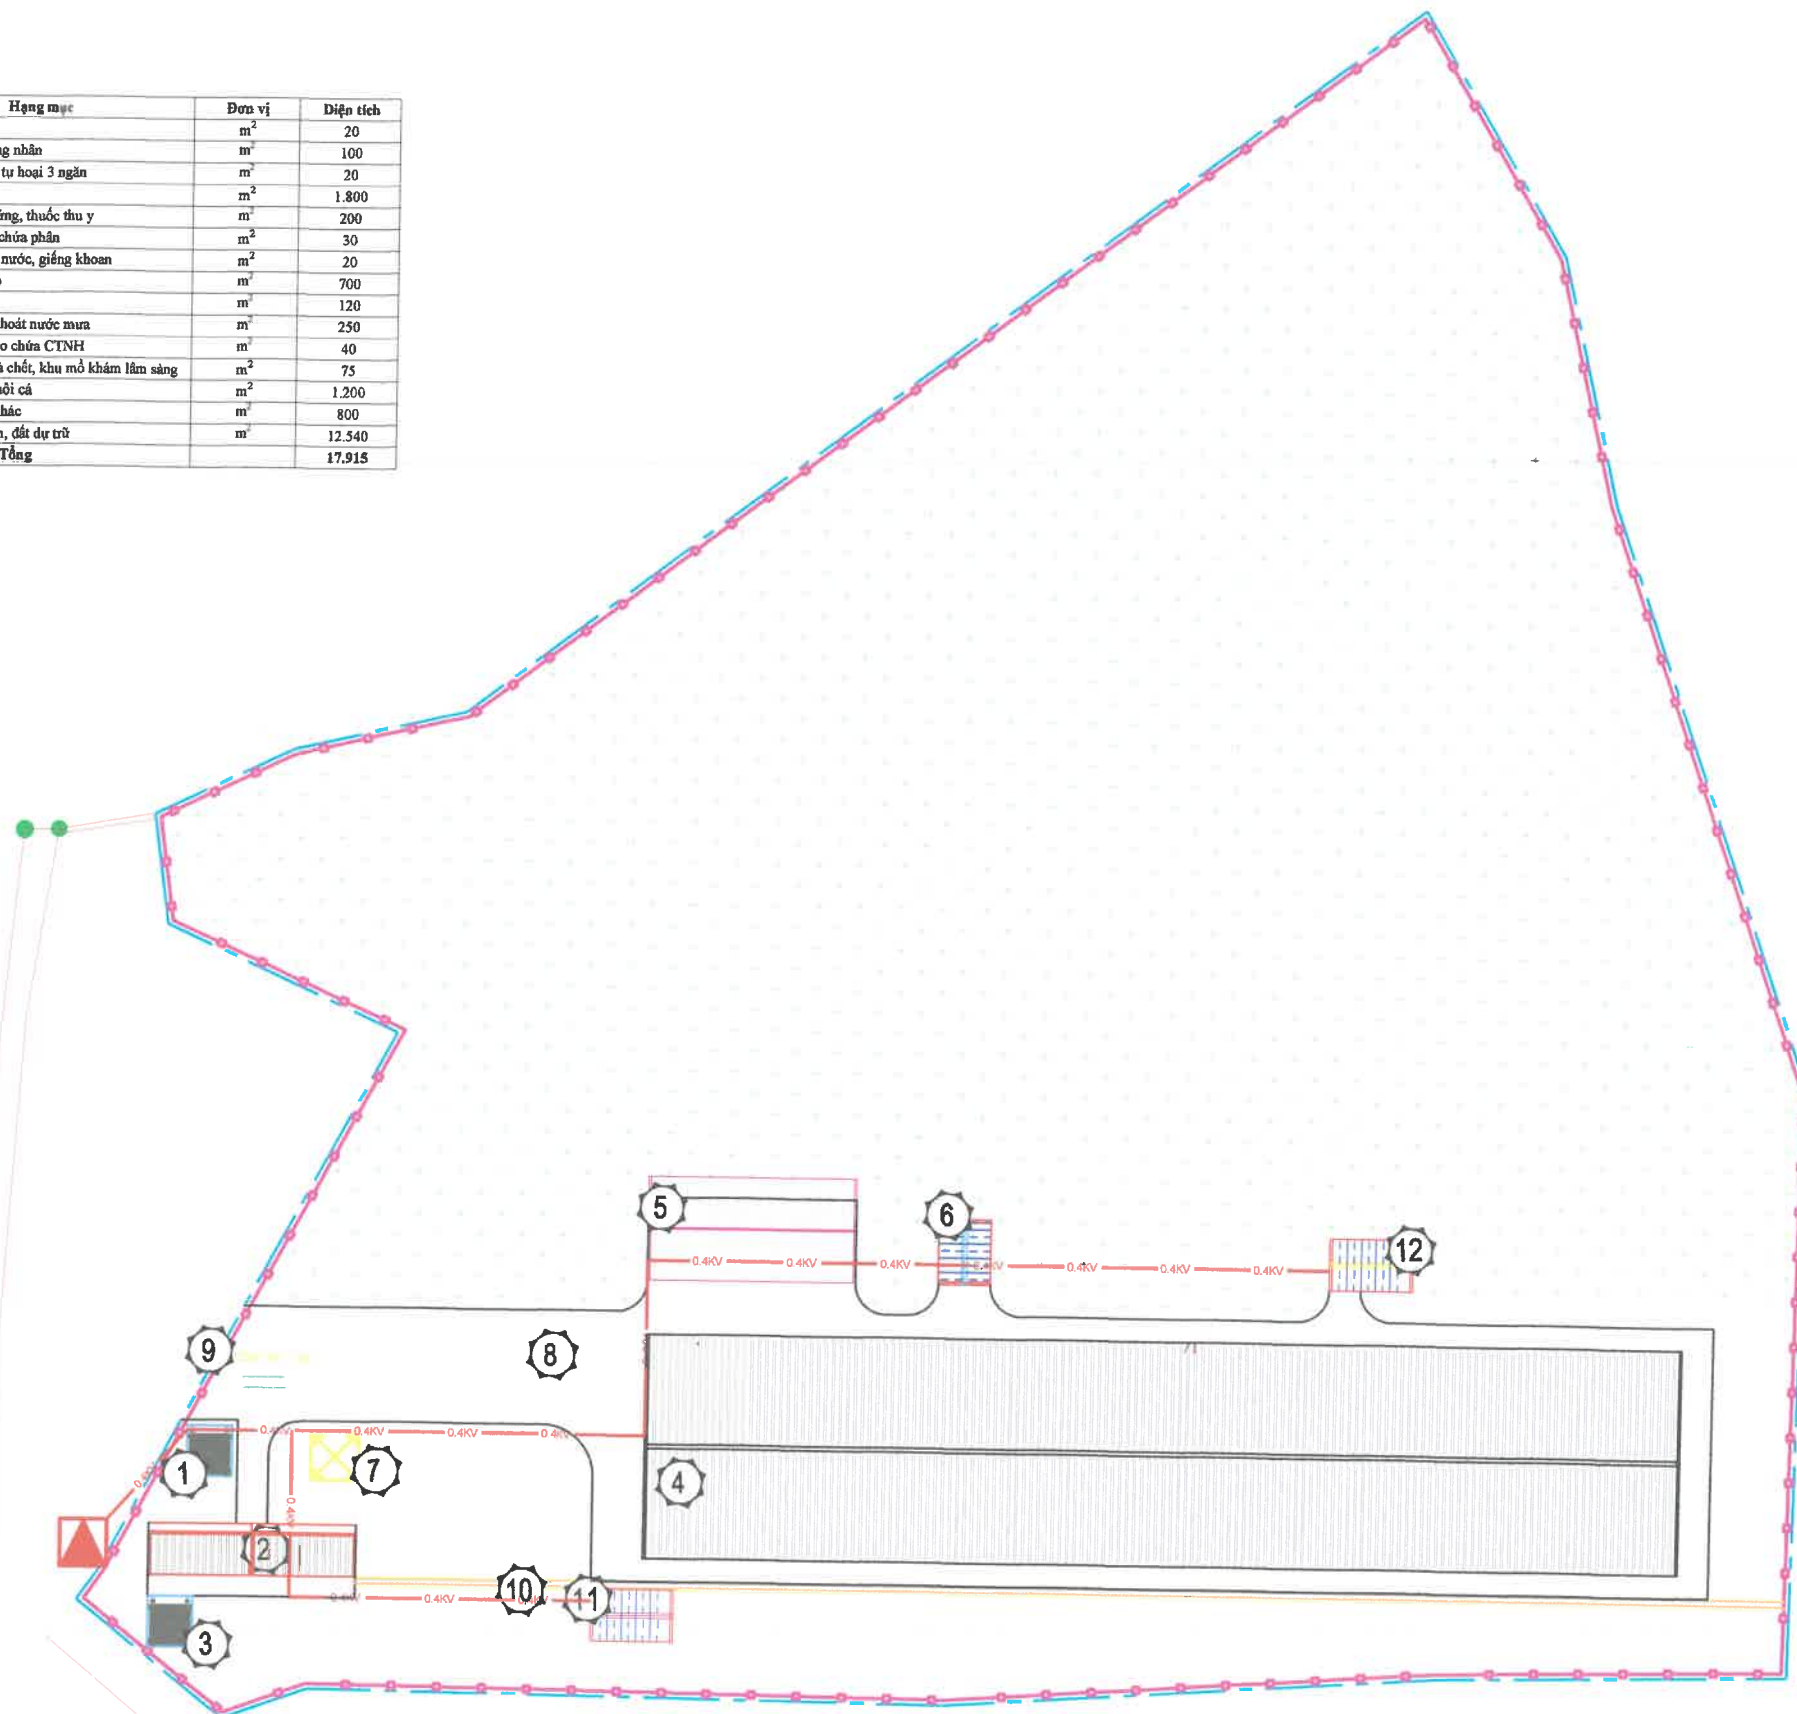

KÝ HIỆU:

	RANH GIỚI LÔ ĐẤT
	HÀNG RÀO
	ĐƯỜNG GIAO THÔNG TRỤC CHÍNH
	ĐƯỜNG ĐIỆN
	TRẠM ĐIỆN

MẶT BẰNG TỔNG THỂ CẤP ĐIỆN

BẢO CÁO ĐÁNH GIÁ TÁC ĐỘNG MÔI TRƯỜNG
CHỦ ĐẦU TƯ
ÔNG ĐÀO MẠNH HÙNG

CÔNG TRÌNH
TRẠI CHĂN NUÔI GÀ ĐỂ TRƯNG HỘ GIA ĐÌNH ÔNG ĐÀO MẠNH HÙNG
ĐỊA CHỈ: THÔN TÂN LỢI, XÃ ĐẮC GẦN, H.ĐẮC MIL, T.ĐẮC NÔNG
ĐƠN VỊ THIẾT KẾ

CÔNG TY TNHH XÂY DỰNG VÀ MÔI TRƯỜNG ĐAKGREEN
ĐỊA CHỈ SỐ 130 QUỐC LỘ 14 - TH. TRẦN KIẾN ĐỨC
HUYỆN ĐĂK LẮP - TỈNH ĐĂK NÔNG
ĐIỆN THOẠI: 09073.648033
GIÁM ĐỐC
THS. LÊ TIẾN THẠNH
QUẢN LÝ KỸ THUẬT
KTS. HÀ HOÀNG MINH
CHỦ TRÌ KIẾN TRÚC
KTS. HÀ HOÀNG MINH
KIỂM
KS. TRẦN MAI HẢO
THIẾT KẾ
KS. MÀU THỊ TUẤN CƯỜNG

BẢN VẼ KIẾN TRÚC

LẦN SỐ NGÀY SỐ NỘI DUNG SỬA ĐỔI - BỔ SUNG

TÊN BẢN VẼ
MẶT BẰNG TỔNG THỂ CẤP ĐIỆN

KHỔ GIẤY: A1 HOÀN THÀNH: NĂM 2024
KÝ HIỆU BẢN VẼ
VP-2024 TMB: 05

GHI CHÚ:

- KKI: VỊ TRÍ QUAN TRẮC KHÔNG KHÍ
- NT: VỊ TRÍ QUAN TRẮC NƯỚC THẢI
- NSH: VỊ TRÍ QUAN TRẮC NƯỚC SINH HOẠT
- CTR: VỊ TRÍ QUAN TRẮC CHẤT THẢI RẮN
- CTNH: VỊ TRÍ QUAN TRẮC CHẤT THẢI NGUY HẠI

BẢO CÁO ĐÁNH GIÁ TÁC ĐỘNG MÔI TRƯỜNG
CHỦ ĐẦU TƯ
ÔNG ĐÀO MẠNH HÙNG

Địa chỉ: THÔN TÂN LỢI, XÃ ĐẮC GIẢN, H.ĐẮC MIL, T.ĐẮC NÔNG

CÔNG TRÌNH

TRẠI CHĂN NUÔI GÀ ĐỂ TRƯNG HỘ GIA ĐÌNH ÔNG ĐÀO MẠNH HÙNG

Địa chỉ: THÔN TÂN LỢI, XÃ ĐẮC GIẢN, H.ĐẮC MIL, T.ĐẮC NÔNG

ĐƠN VỊ THIẾT KẾ

CÔNG TY TNHH XÂY DỰNG VÀ MÔI TRƯỜNG ĐÀKGREEN
Địa chỉ: SỐ 130 QUỐC LỘ 14 - THỊ TRẤN KIẾN ĐỨC
HUYỆN ĐẮC LẬP - TỈNH ĐẮC NÔNG
Điện thoại: 0903.68033

GIÁM ĐỐC

THS. LÊ TIẾN THANH
QUẢN LÝ KỸ THUẬT

KTS. HÀ HOÀNG MINH
CHỦ TRÌ KIẾN TRÚC

KTS. HÀ HOÀNG MINH
KIỂM

KS. TRẦN MẠI HẠO
THIẾT KẾ

KS. NGUYỄN THỊ TUẤN CƯỜNG

BẢN VẼ KIẾN TRÚC

LẦN SỐ NGÀY SỐ NỘI DUNG SỬA ĐỔI - BỔ SUNG

TÊN BẢN VẼ

MẶT BẰNG TỔNG THỂ VỊ TRÍ GIÁM SÁT MT

KHO GIẤY: A1

HOÀN THÀNH: NĂM 2024

KÝ HIỆU BẢN VẼ

TMB: 06

VP-2024

GHI CHÚ:

- RANH DỰ ÁN
- TƯỜNG RÀO
- ĐƯỜNG

MẶT BẰNG TỔNG THỂ VỊ TRÍ GIÁM SÁT MÔI TRƯỜNG

HẠNG MỤC

NHÀ BẢO VỆ

BẢO CÁO ĐÁNH GIÁ TÁC ĐỘNG MÔI TRƯỜNG

CHỦ ĐẦU TƯ
HỘ GIA ĐÌNH ÔNG ĐÀO MẠNH HÙNG


ĐỊA CHỈ: THÔN TÂN LỢI - XÃ ĐẮK GẦN - H.ĐẮK MIL - T. ĐẮK NÔNG

CÔNG TRÌNH

TRẠI CHĂN NUÔI GÀ ĐẼ TRƯNG
HỘ GIA ĐÌNH ĐÀO MẠNH HÙNG
ĐỊA CHỈ: THÔN TÂN LỢI - XÃ ĐẮK GẦN - H.ĐẮK MIL - T. ĐẮK NÔNG

ĐƠN VỊ THIẾT KẾ

CÔNG TY TNHH XÂY DỰNG VÀ MÔI TRƯỜNG ĐAKGREEN
ĐỊA CHỈ: SỐ 130 QUỐC LỘ 14 - THỊ TRẤN KẾN ĐÚC
HUYỆN ĐẮK LẮP - TỈNH ĐẮK NÔNG
ĐIỆN THOẠI: 09013.648033



KTS. HÀ HOÀNG MINH
CHỦ TRÍ KIẾN TRÚC

KTS. HÀ HOÀNG MINH

KIỂM

KS. TRẦN MAI HÀO

THIẾT KẾ

KS. MAI THỊ TUẤN CƯỜNG

BẢN VẼ KIẾN TRÚC

LẦN SỐ	NGÀY SỐ	NỘI DUNG SỬA ĐỔI - BỔ SUNG





TÊN BẢN VẼ

KHỔ GIẤY: A2
HOÀN THÀNH: NĂM 2024
KÝ HIỆU BẢN VẼ
VP-2024



- BÀN LÀM VIỆC 0,7m x 3,1m x 0,7m, LÁT GẠCH 400x400.
- KHUNG BẢO VỆ CỬA SÔ S1 HÀN BẰNG SẮT HỢP 14 x 14 x 1mm.
- TẮT CẢ CÁC CỬA SẮT KÍNH, SƠN DẦU.

VP-2024

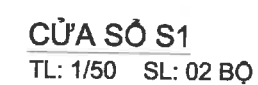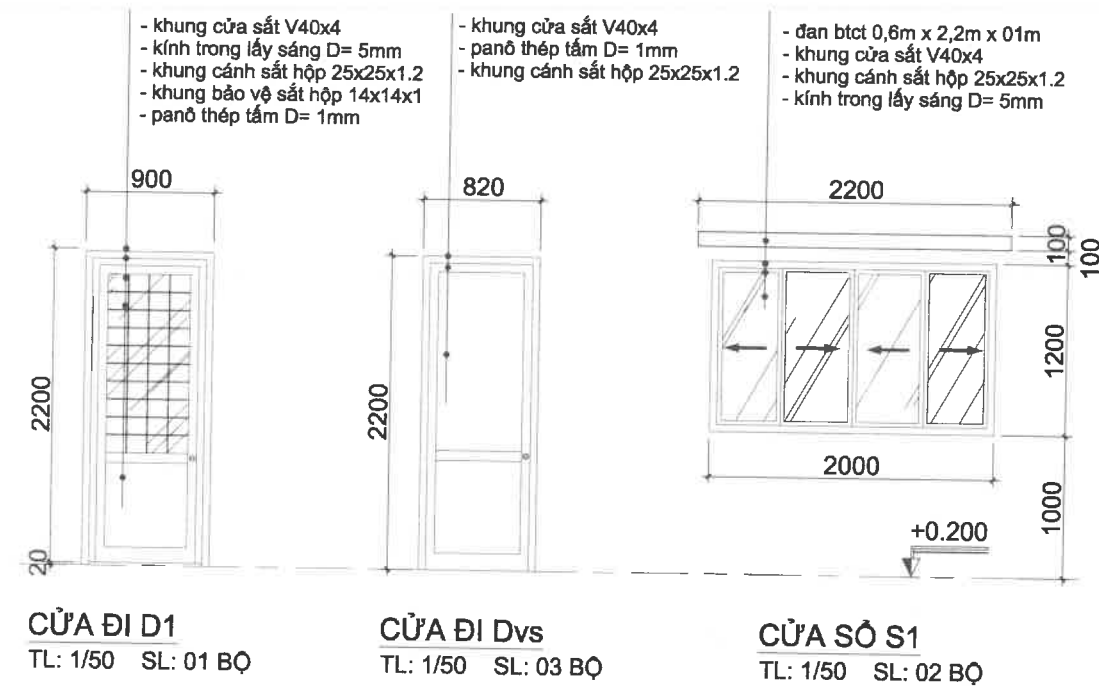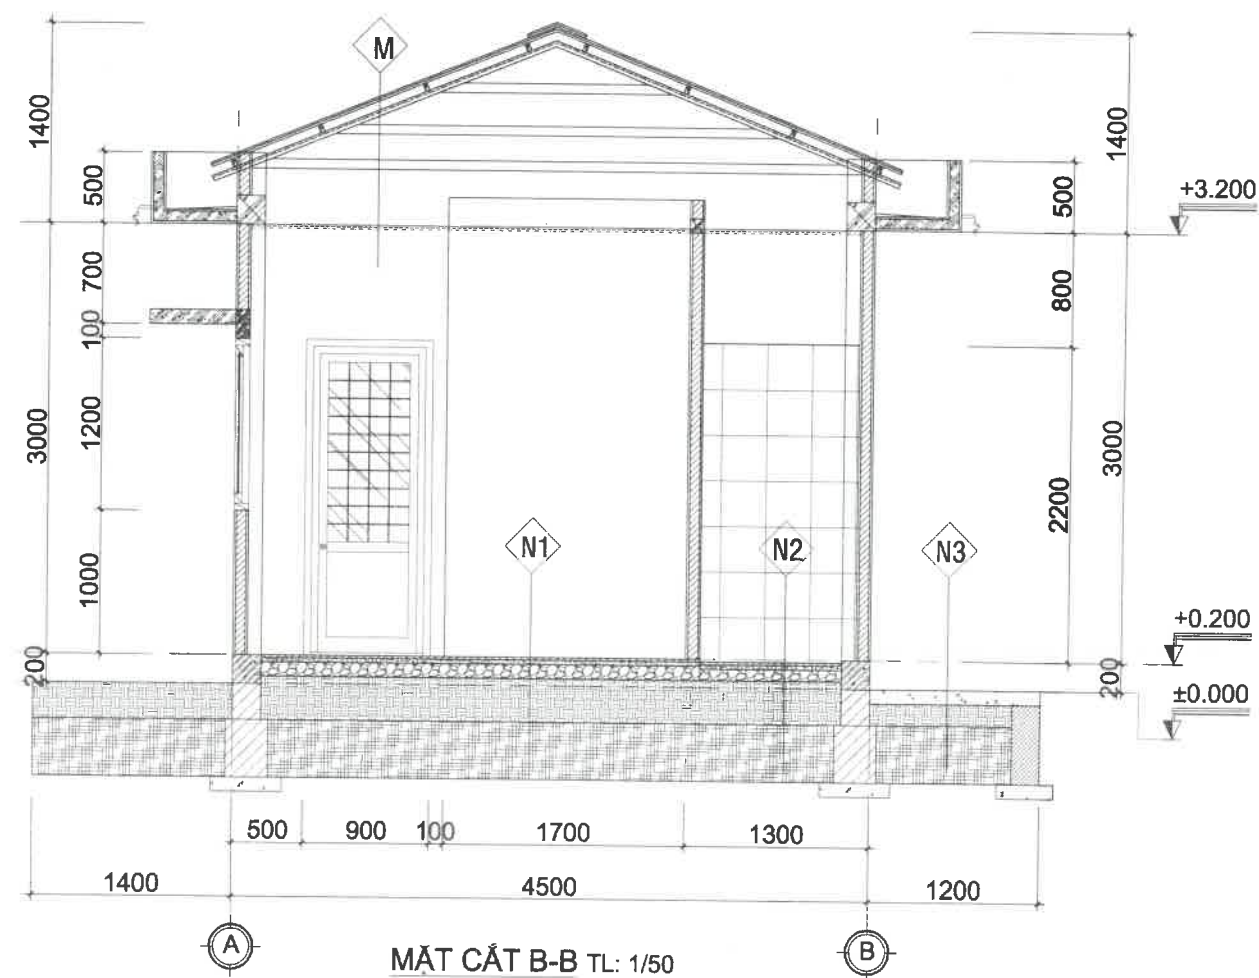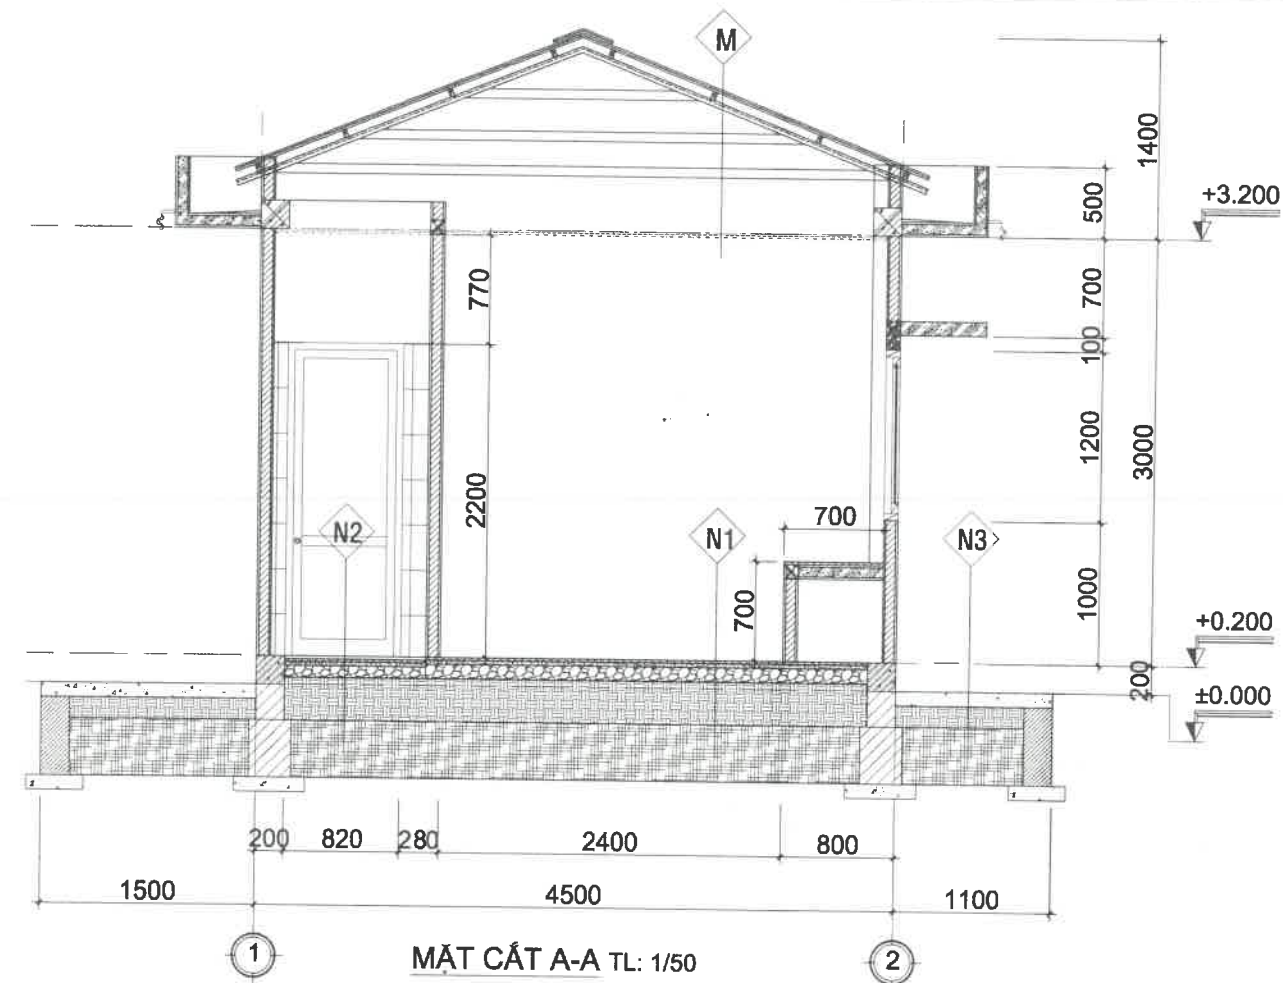

BÁO CÁO ĐÁNH GIÁ TÁC ĐỘNG MÔI TRƯỜNG

CHỦ ĐẦU TƯ
HỘ GIA ĐÌNH ÔNG ĐÀO MẠNH HÙNG

ĐỊA CHỈ: THÔN TÂN LỢI - XÃ ĐẮK GẦN - H. ĐẮK MIL - T. ĐẮK NÔNG

CÔNG TRÌNH

TRẠI CHĂN NUÔI GÀ ĐẸ TRÚNG
HỘ GIA ĐÌNH ĐÀO MẠNH HÙNG

ĐỊA CHỈ : THÔN TÂN LỢI - XÃ ĐẮK GẦN - H. ĐẮK MIL - T. ĐẮK NÔNG

ĐƠN VỊ THIẾT KẾ

CÔNG TY TNHH XÂY DỰNG
VÀ MÔI TRƯỜNG ĐÀKGREEN

ĐỊA CHỈ: SỐ 130 QUỐC LỘ 14 - THỊ TRẤN KIẾN ĐỨC
HUYỆN ĐÀNG LẬP - TỈNH ĐẮK NÔNG
ĐIỆN THOẠI: 05013.648033

Điện thoại: 020.1648833

GIAM ĐỐC

TNHH.

XÂY DỰNG VÀ

MÔI TRƯỜNG

ĐÀNG

THS LÊ TIẾN THANH

QUẢN LÝ KỸ THUẬT

KTS. HÀ HOÀNG MINH

CHỦ TRÌ KIẾN TRÚC

KTS. HẢ HOẢNG MINH

KẾM

KS. TRẦN MAI HẢO

THIẾT KẾ

KS. MÃI THỊ TUẤN CƯỜNG

BẢN VẼ KIẾN TRÚC

[illegible]



TÊN BẢN VẼ

KHỔ GIẤY: A2


HOÀN THÀNH: NĂM 2024

KÝ HIỆU BẢN VẼ

VP-2024

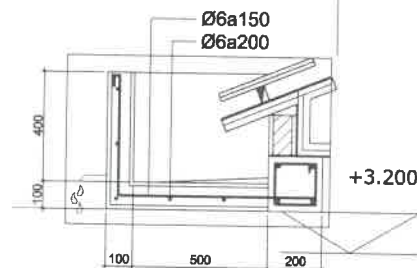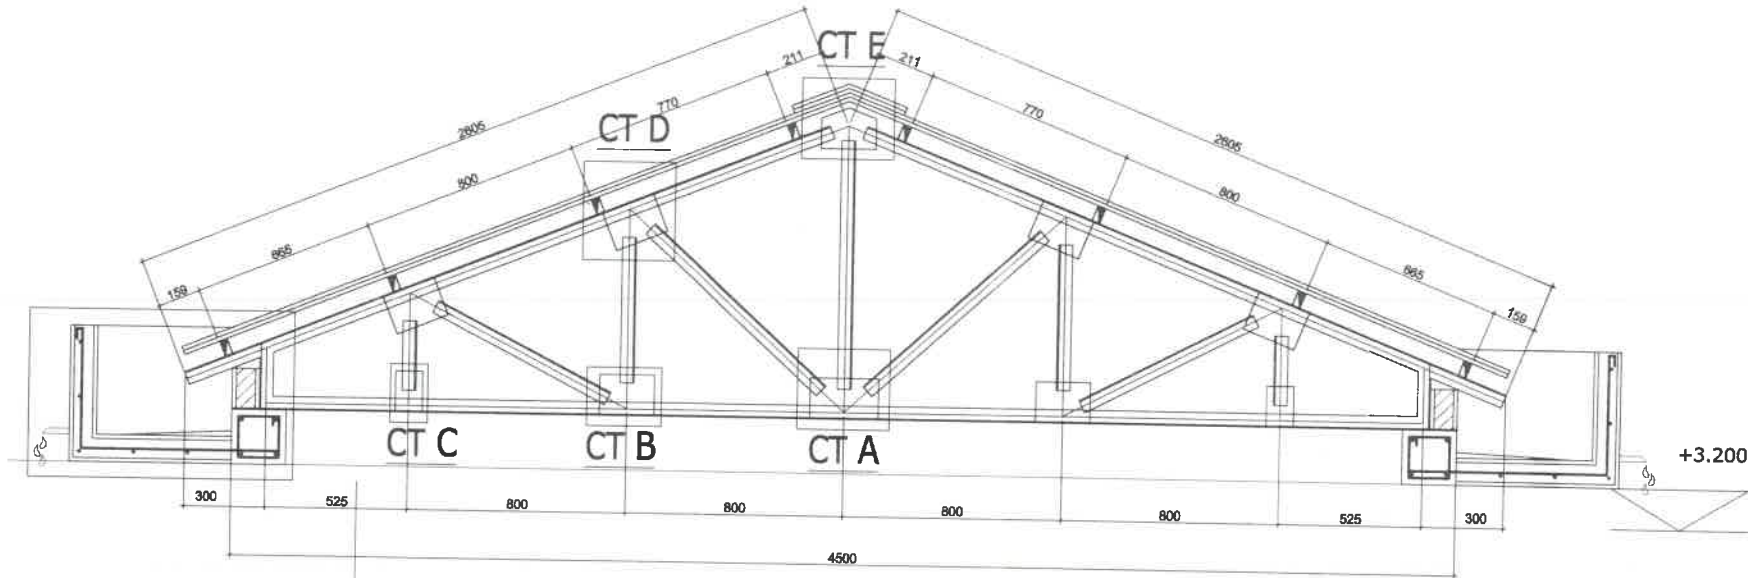


CHI TIẾT CÊ NÔ TL1/20
ZL = 22.8M

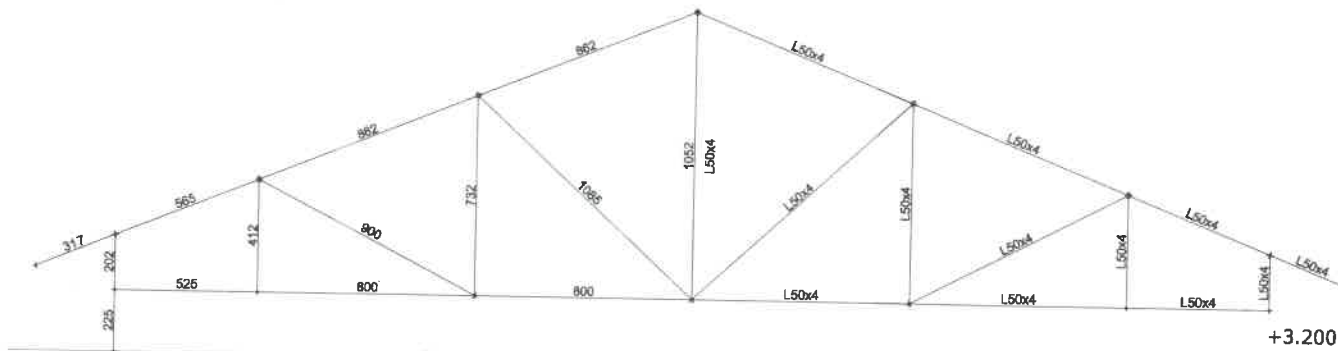

SƠ ĐỒ VK SL = 2ck, TL: 1/20

SƠ ĐỒ VẬT LIỆU VK TL:1/20

- thép hình và thép bản loại CI
- liên kết hàn trực tiếp
- que hàn E42 hoặc loại tương đương
- chiều cao đường hàn: Hh=4mm
- chiều dài đường hàn: suốt chiều dài tiếp giáp và cả 2 bên
- Toàn bộ sử dụng thép hình $\Sigma L50 \times 4 = 18,228 \text{ m} = 18,3 \text{ m}$ (02ck).
- Các bản mã sử dụng thép bản dày 5mm, trừ trường hợp có ghi chú

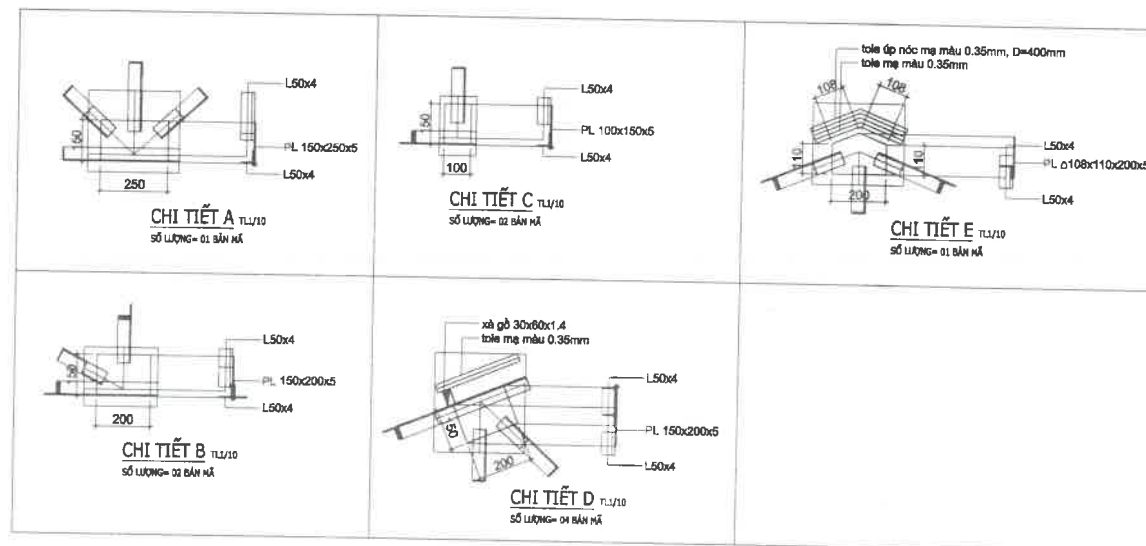

BẢO CÁO ĐÁNH GIÁ TÁC ĐỘNG MÔI TRƯỜNG

CHỦ ĐẦU TƯ
HỘ GIA ĐÌNH ÔNG ĐÀO MẠNH HÙNG

Huy

ĐỊA CHỈ: THÔN TÂN LỢI - XÃ ĐẮC GẮN - H.ĐẮC MIL - T.ĐẮC NÔNG

CÔNG TRÌNH

TRẠI CHĂN NUÔI GÀ ĐỂ TRỨNG
HỘ GIA ĐÌNH ĐÀO MẠNH HÙNG

ĐỊA CHỈ: THÔN TÂN LỢI - XÃ ĐẮC GẮN - H.ĐẮC MIL - T.ĐẮC NÔNG

ĐƠN VỊ THIẾT KẾ

CÔNG TY TNHH XÂY DỰNG
VÀ MÔI TRƯỜNG ĐÀKGREEN

ĐỊA CHỈ: SỐ 130 QUỐC LỘ 14 - THỊ TRẤN KIẾN DỨC
HUYỆN ĐẮC LẬP - TỈNH ĐẮC NÔNG
ĐIỆN THOẠI: 09013.040033

ĐÁNH GIÁ
TÍNH
XÂY DỰNG VÀ
MÔI TRƯỜNG
ĐÀKGREEN
THS. LÊ TIẾN THANH

QUẢN LÝ KỸ THUẬT

KTS. HÀ HOÀNG MINH

CHỦ TRÌ KIẾN TRÚC

KTS. HÀ HOÀNG MINH

KIỂM

KS. TRẦN MAI HẢO

THIẾT KẾ

KS. NGUYỄN THỊ TUẤN CƯỜNG

BẢN VẼ KIẾN TRÚC



LẦN SỐ	NGÀY SỐ	NỘI DUNG SỬA ĐỔI - BỔ SUNG


TÊN BẢN VẼ

KHO GIẤY: A2	HOÀN THÀNH: NĂM 2024
VP-2024	KÝ HIỆU BẢN VẼ

HẠNG MỤC


NHÀ Ở CÔNG NHÂN

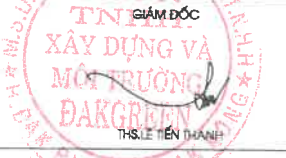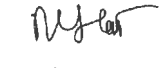BÁO CÁO ĐÁNH GIÁ TÁC ĐỘNG MÔI TRƯỜNG		
CHỦ ĐẦU TƯ HỘ GIA ĐÌNH ÔNG ĐÀO MẠNH HÙNG		
		
ĐỊA CHỈ: THÔN TÂN LỢI - XÃ ĐẮK GẦN - H.ĐẮK MIL - T. ĐẮK NÔNG		
CÔNG TRÌNH		
TRẠI CHĂN NUÔI GÀ ĐẼ TRỒNG HỘ GIA ĐÌNH ĐÀO MẠNH HÙNG		
ĐỊA CHỈ: THÔN TÂN LỢI - XÃ ĐẮK GẦN - H.ĐẮK MIL - T. ĐẮK NÔNG		
ĐƠN VỊ THIẾT KẾ		
CÔNG TY TNHH XÂY DỰNG VÀ MÔI TRƯỜNG ĐÀKGREEN		
ĐỊA CHỈ: SỐ 180 QUỐC LỘ 14 - THỊ TRẤN KIẾN ĐỨC HUYỆN ĐẮK LẬP - TỈNH ĐẮK NÔNG ĐIỆN THOẠI: 0913.648033		
		
THS. LÊ TIẾN THANH		
QUẢN LÝ KỸ THUẬT		
		
KTS. HÀ HOÀNG MINH		
CHỦ TRÌ KIẾN TRÚC		
		
KTS. HÀ HOÀNG MINH		
KIỂM		
		
KS. TRẦN MAI HẢO		
THIẾT KẾ		
		
KS. MẠI THỊ TUẤN CƯỜNG		
BẢN VẼ KIẾN TRÚC		
LẦN SỐ	NGÀY SỐ	NỘI DUNG SỬA ĐỔI - BỔ SUNG
TÊN BẢN VẼ		
KHỔ GIẤY: A2		HOÀN THÀNH: NĂM 2024
		KÝ HIỆU BẢN VẼ
VP-2024		

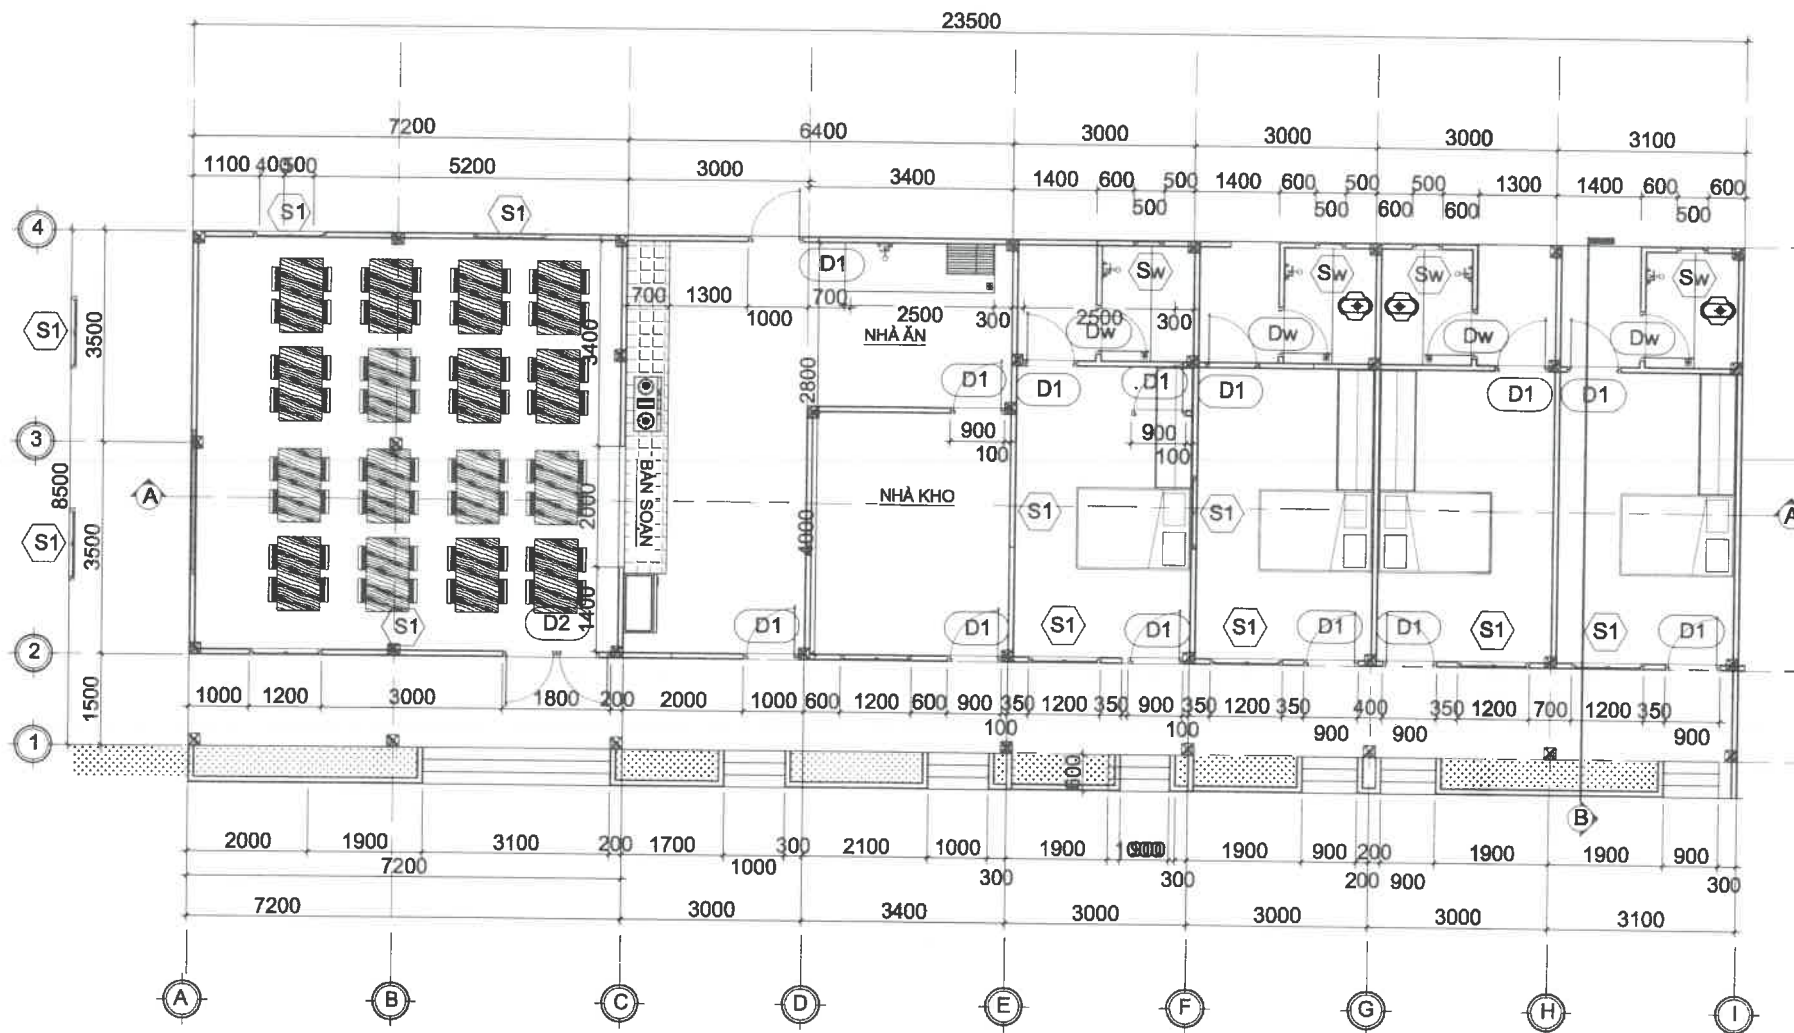


MẶT BẰNG TL: 1/100


MẶT BẰNG TL: 1/100

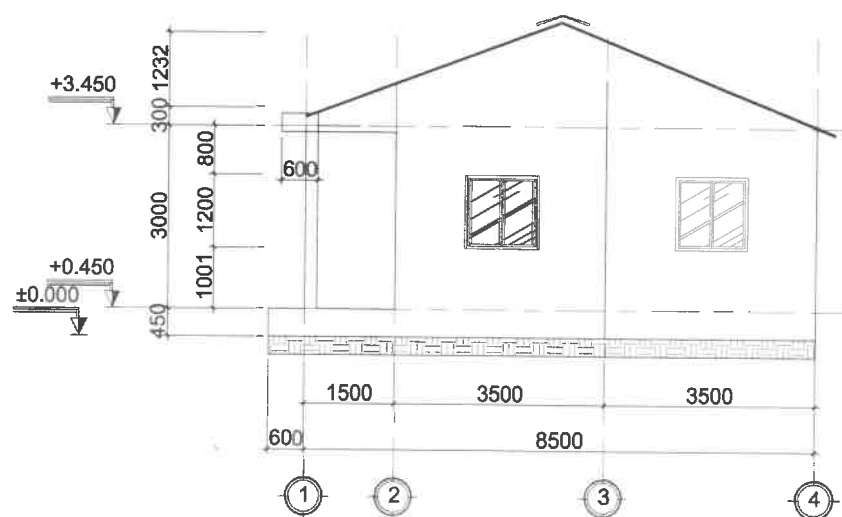


MẶT ĐỨNG 1-4 TL: 1/100

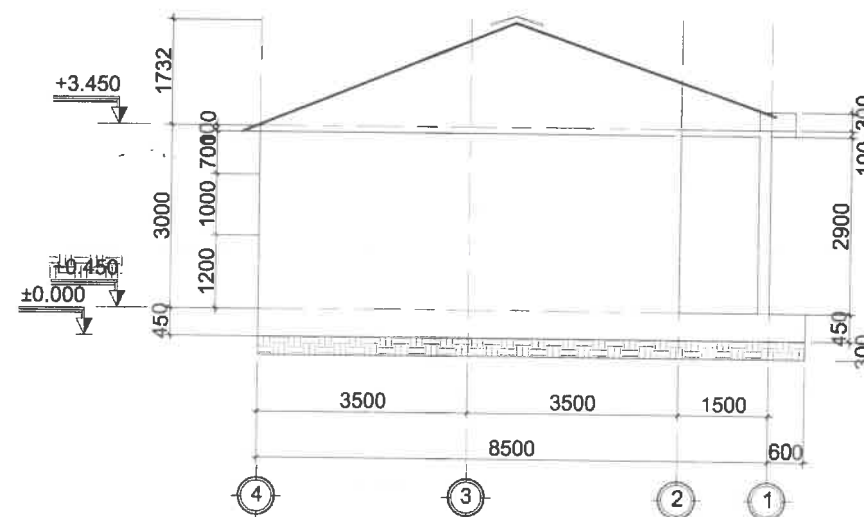

MẶT ĐỨNG 4-1 TL: 1/100

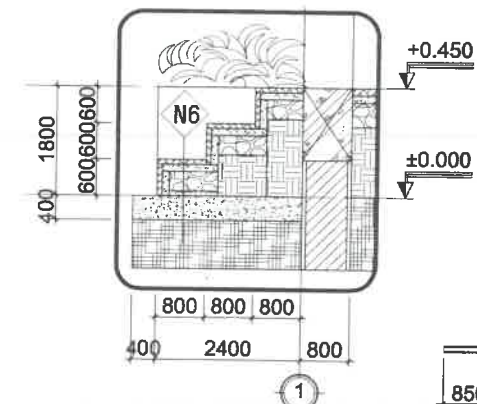

CHI TIẾT TAM CẤP TL: 1/25

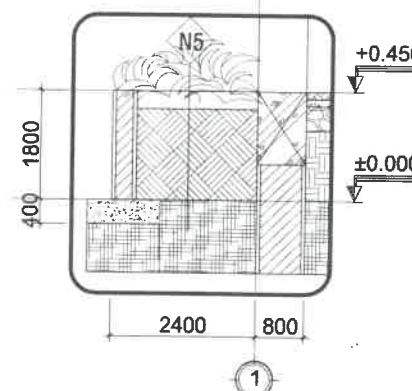

CHI TIẾT BÀN HOA TL: 1/25

BẢO CÁO ĐÁNH GIÁ TÁC ĐỘNG MÔI TRƯỜNG

CHỦ ĐẦU TƯ
HỘ GIA ĐÌNH ÔNG ĐÀO MẠNH HÙNG

ĐỊA CHỈ: THÔN TÂN LỢI - XÃ ĐẮK GẦN - H. ĐẮK MIL - T. ĐẮK NÔNG

CÔNG TRÌNH

TRẠI CHĂN NUÔI GÀ ĐẼ TRỨNG
HỘ GIA ĐÌNH ĐÀO MẠNH HÙNG

ĐỊA CHỈ: THÔN TÂN LỢI - XÃ ĐẮK GẦN - H. ĐẮK MIL - T. ĐẮK NÔNG

ĐƠN VỊ THIẾT KẾ

CÔNG TY TNHH XÂY DỰNG VÀ MÔI TRƯỜNG ĐẮK GREEN

ĐỊA CHỈ SỐ 130 QUỐC LỘ 14 - THỊ TRẤN KIẾN ĐỨC
HUYỆN ĐẮK LẬP - TỈNH ĐẮK NÔNG
ĐIỆN THOẠI: 09013.64833

CHỖ ĐÓNG
CÔNG TY TNHH XÂY DỰNG VÀ MÔI TRƯỜNG ĐẮK GREEN
THS LÊ TIẾN THANH
QUẢN LÝ KỸ THUẬT

KTS. HÀ HOÀNG MINH

CHỦ TRÌ KIẾN TRÚC

KTS. HÀ HOÀNG MINH

KIỂM

KS. TRẦN MẠI HẢO

THIẾT KẾ

KS. MẠI THỊ TUẤN CƯỜNG

BẢN VẼ KIẾN TRÚC


LẦN SỐ NGÀY SỬ NỘI DUNG SỬA ĐỔI - BỔ SUNG

TÊN BẢN VẼ


KHỔ GIẤY: A2 HOÀN THÀNH: NĂM 2024

KÝ HIỆU BẢN VẼ

VP-2024

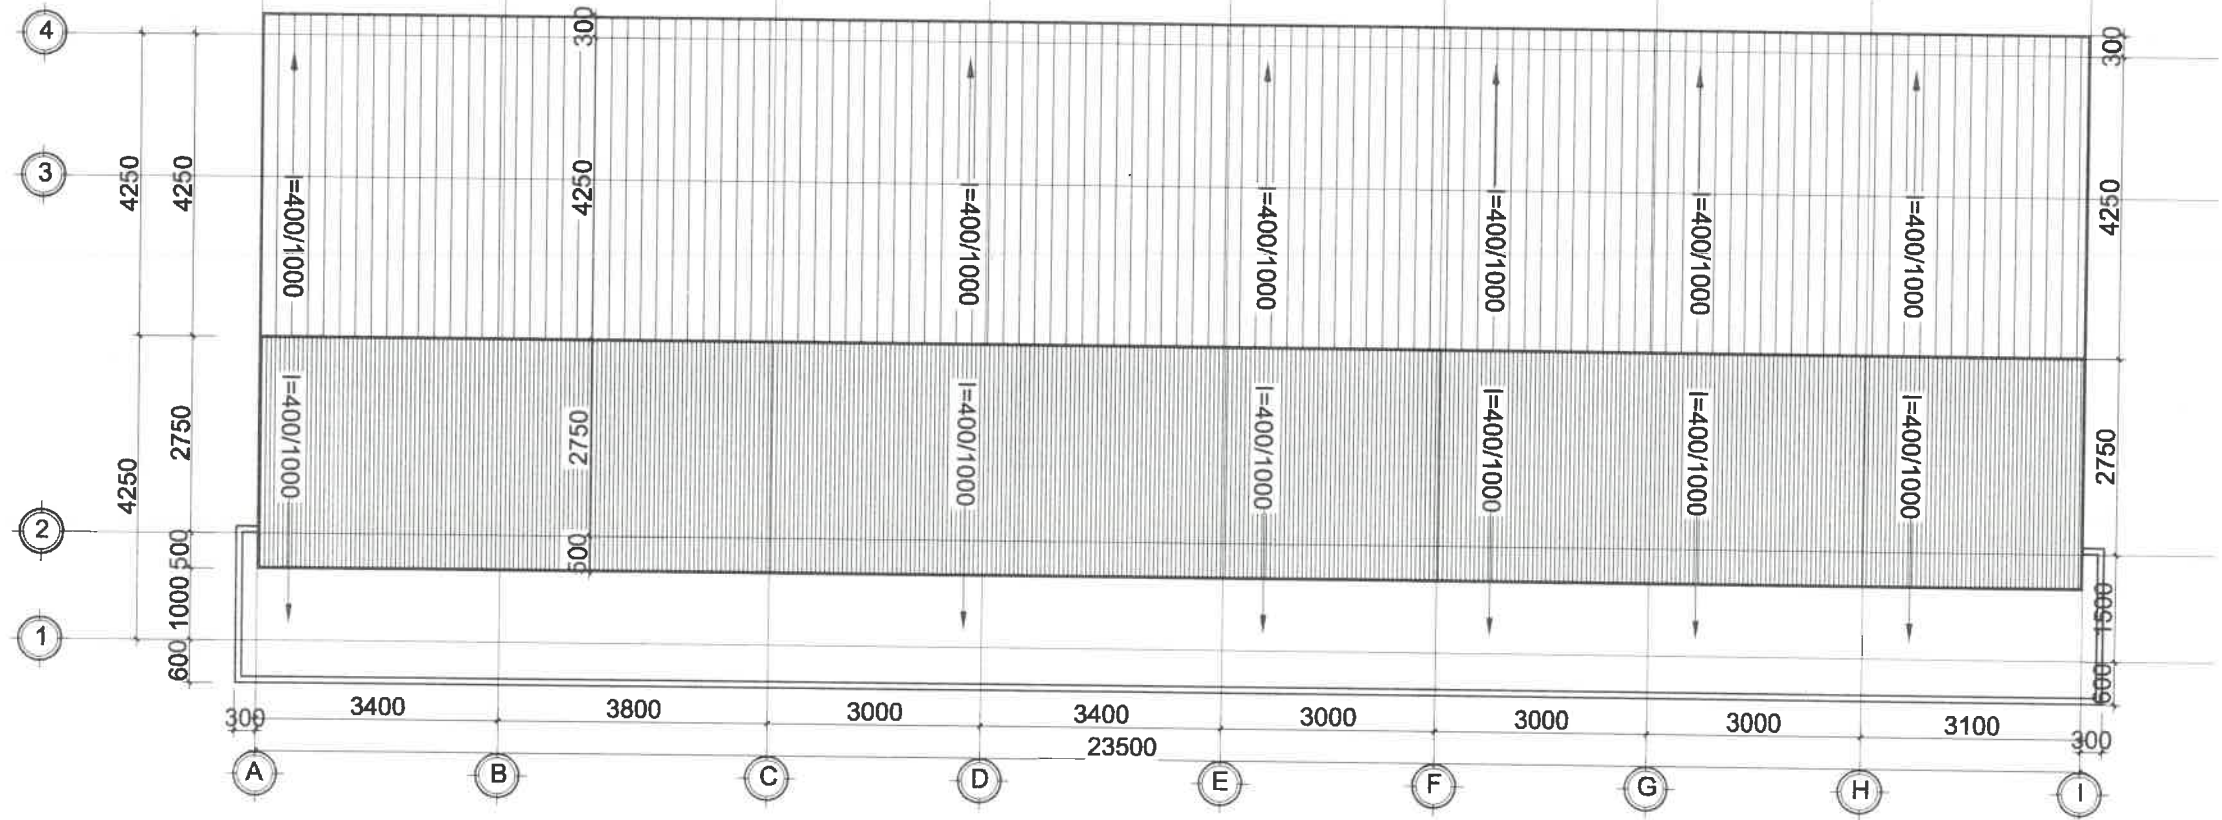


MẶT BẰNG MÁI TL: 1/100

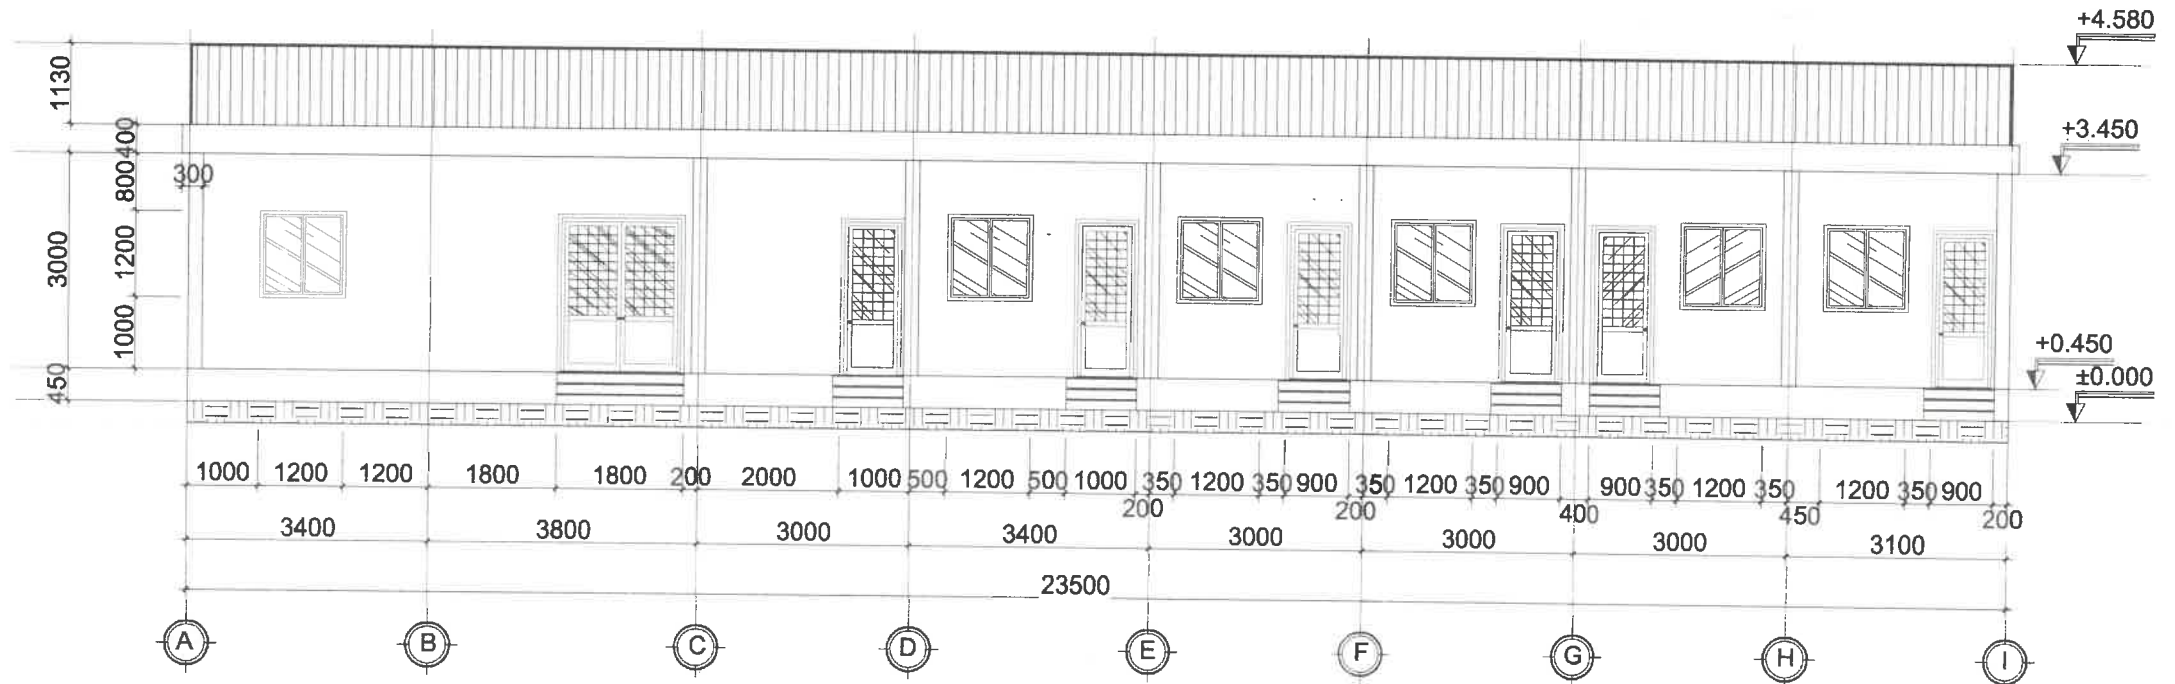

MẶT ĐỨNG A - I TL: 1/100

BÁO CÁO ĐÁNH GIÁ TÁC ĐỘNG MÔI TRƯỜNG		
CHỦ ĐẦU TƯ HỘ GIA ĐÌNH ÔNG ĐÀO MẠNH HÙNG		
HỌ TÊN: <u>Huy</u>		
ĐỊA CHỈ: THÔN TÂN LỢI - XÃ ĐẮC GẮN - H. ĐẮC MIL - T. ĐẮC NÔNG		
CÔNG TRÌNH		
TRẠI CHĂN NUÔI GÀ ĐẼ TRỨNG HỘ GIA ĐÌNH ĐÀO MẠNH HÙNG		
ĐỊA CHỈ: THÔN TÂN LỢI - XÃ ĐẮC GẮN - H. ĐẮC MIL - T. ĐẮC NÔNG		
ĐƠN VỊ THIẾT KẾ		
CÔNG TY TNHH XÂY DỰNG VÀ MÔI TRƯỜNG ĐÀKGREEN		
ĐỊA CHỈ: SỐ 130 QUỐC LỘ 14 - TH. TRẦN KIẾN DỨC HUYỆN ĐẮK LẬP - TỈNH ĐẮC NÔNG ĐIỆN THOẠI: 09013.648033		
GIÁM ĐỐC TH. L. TIẾN THÀNH QUẢN LÝ KỸ THUẬT		
KTS. HÀ HOÀNG MINH		
CHỦ TRÌ KIẾN TRÚC		
KTS. HÀ HOÀNG MINH		
KIỂM		
KS. TRẦN MAI HẢO		
THIẾT KẾ		
KS. MÃ THỊ TUẤN CƯỜNG		
BẢN VẼ KIẾN TRÚC		
LẦN SỐ	NGÀY SỐ	NỘI DUNG SỬA ĐỔI - BỔ SUNG
TÊN BẢN VẼ		
KHỔ GIẤY: A2	HOÀN THÀNH: NĂM 2024	
	KÝ HIỆU BẢN VẼ	
VP-2024		

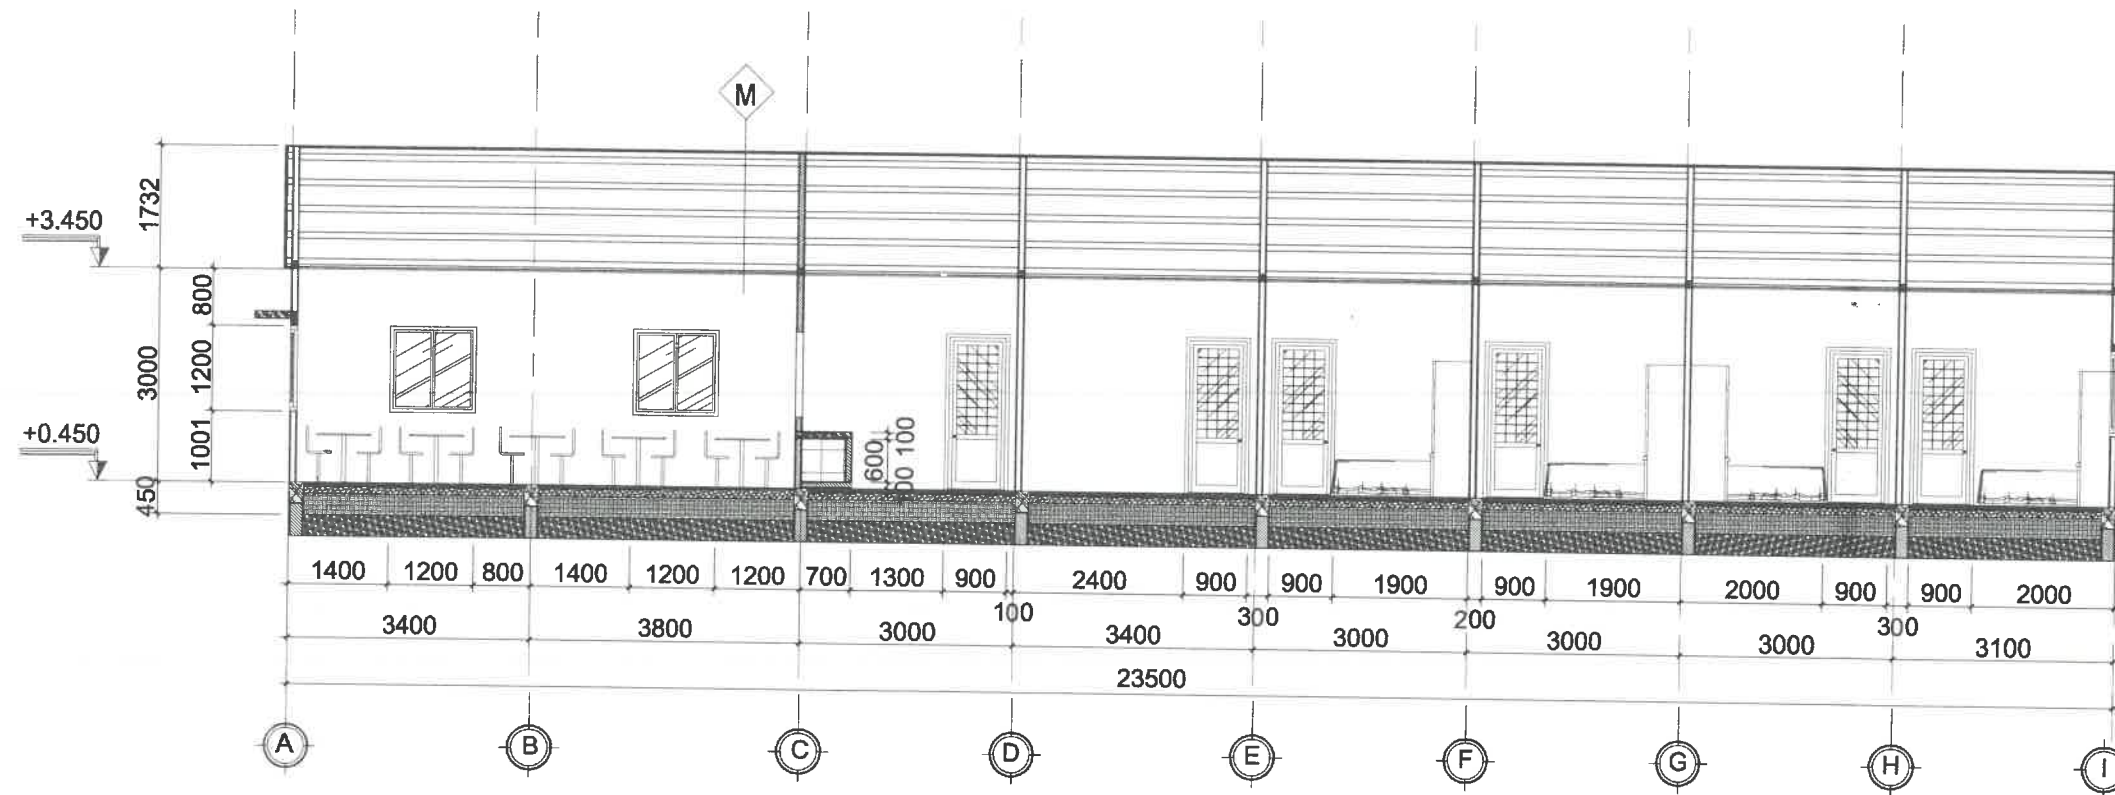

MẶT CẮT A-A TL: 1/100

BÁO CÁO ĐÁNH GIÁ TÁC ĐỘNG MÔI TRƯỜNG

CHỦ ĐẦU TƯ
HỘ GIA ĐÌNH ÔNG ĐÀO MẠNH HÙNG

Hay

ĐỊA CHỈ: THÔN TÂN LỢI - XÃ ĐẮC GẦN - H.ĐẮC MIL - T. ĐẮC NÔNG

CÔNG TRÌNH


TRẠI CHĂN NUÔI GÀ ĐẸ TRƯNG
HỘ GIA ĐÌNH ĐÀO MẠNH HÙNG

ĐỊA CHỈ: THÔN TÂN LỢI - XÃ ĐẮC GẦN - H.ĐẮC MIL - T. ĐẮC NÔNG

ĐƠN VỊ THIẾT KẾ

CÔNG TY TNHH XÂY DỰNG
VÀ MÔI TRƯỜNG ĐẮKGREEN

ĐỊA CHỈ: SỐ 130 QUỐC LỘ 14 - THỊ TRẤN KIẾN ĐỨC
HUYỆN ĐẮC LẬP - TỈNH ĐẮC NÔNG
QUÂN TUYÊN: 05013.648033

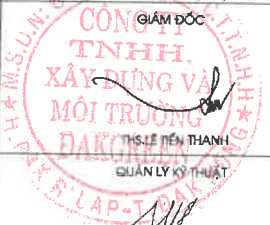

KTS. HÀ HOÀNG MINH

CHỦ TRƯỞNG

KTS. HÀ HOÀNG MINH

KIỂM

KS. TRẦN MAI HẢO

THIẾT KẾ


KS. MẠI THỊ TUẤN CƯỜNG

BẢN VẼ KIẾN TRÚC


LẦN SỐ	NGÀY SỐ	NỘI DUNG SỬA ĐỔI - BỔ SUNG

TÊN BẢN VẼ

KHỔ GIẤY: A2	HOÀN THÀNH: NĂM 2024
	KÝ HIỆU BẢN VẼ
VP-2024	



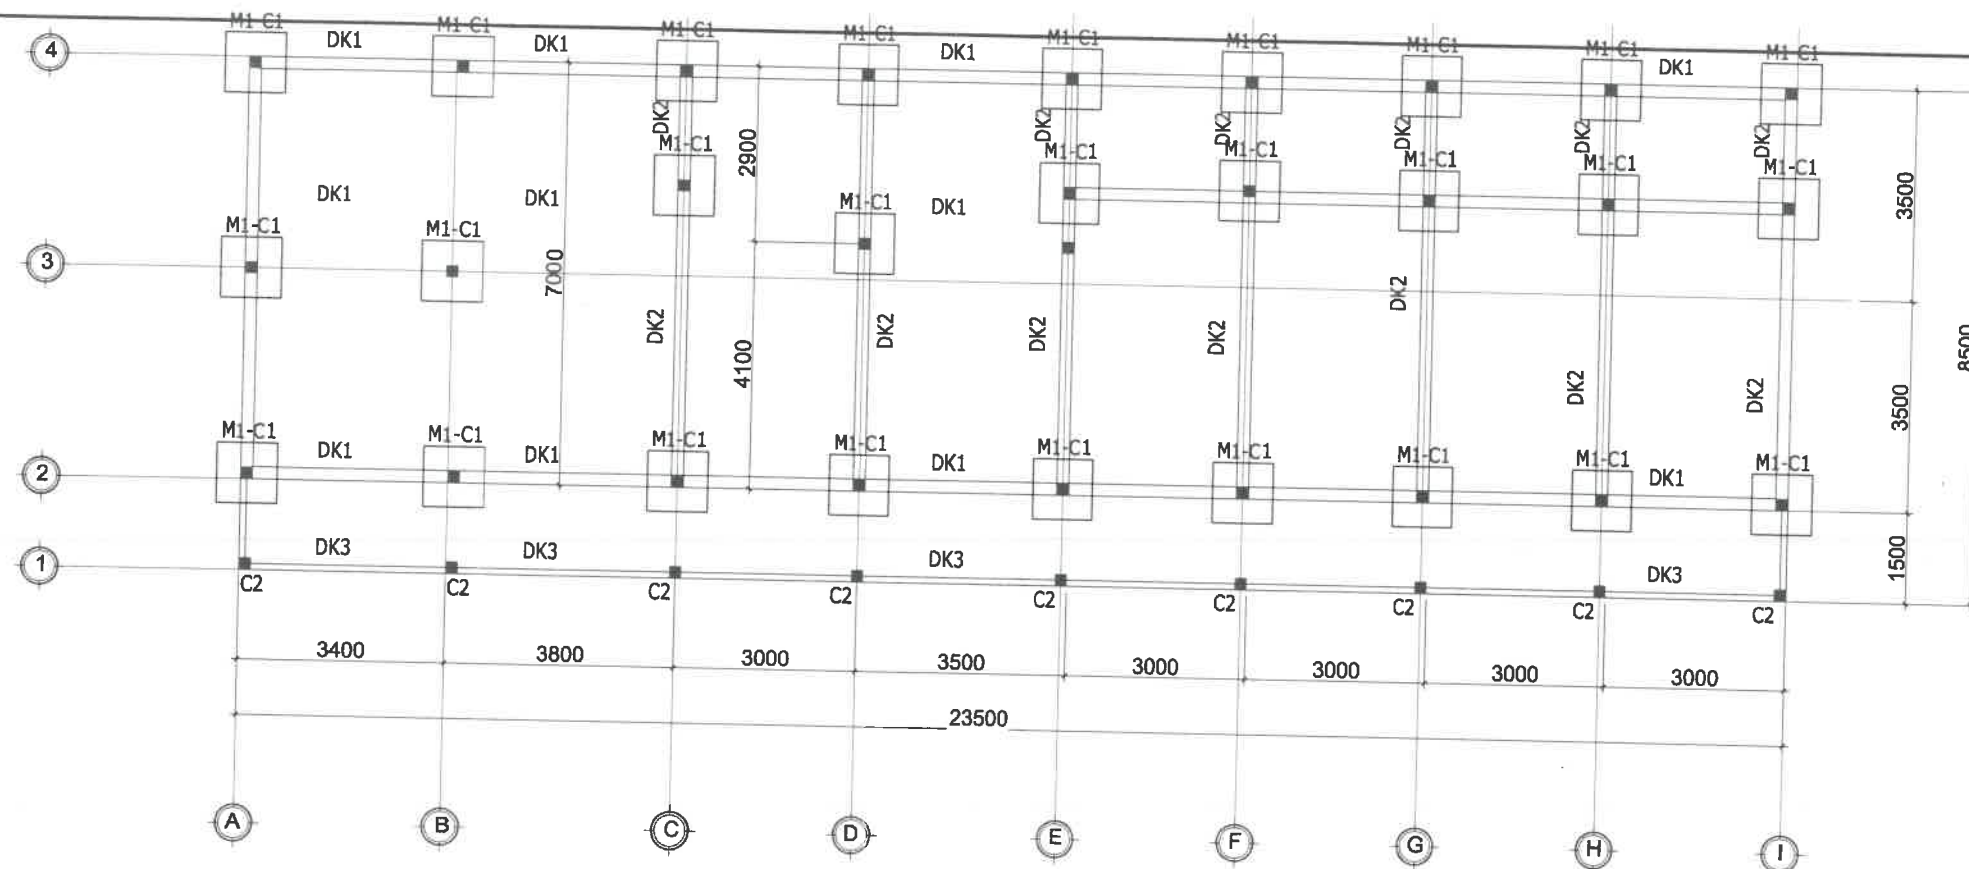


MB. MÓNG - CỘT - DK
TL: 1/100

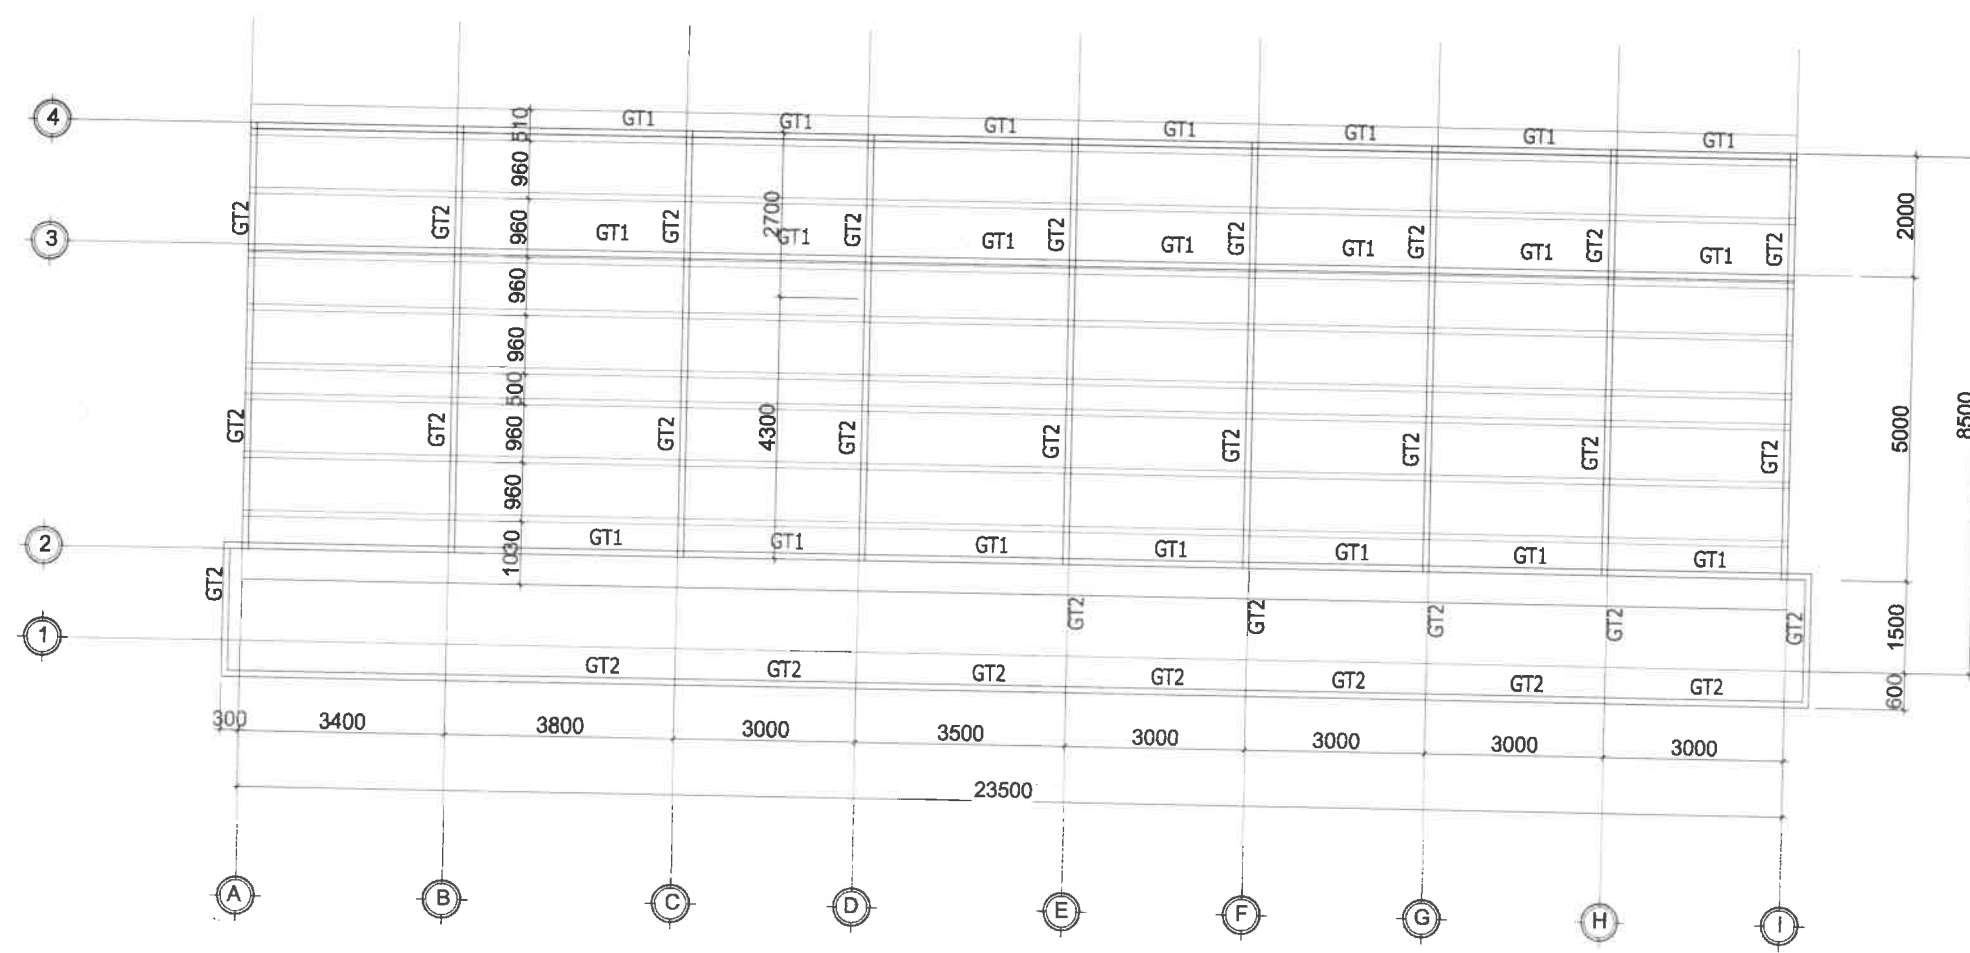


MB. XÀ GỖ
TL: 1/100

BẢO CÁO ĐÁNH GIÁ TÁC ĐỘNG MÔI TRƯỜNG		
CHỦ ĐẦU TƯ HỘ GIA ĐÌNH ÔNG ĐÀO MẠNH HÙNG		
ĐỊA CHỈ: THÔN TÂN LỢI - XÃ ĐẮC GẦN - H. ĐẮC MIL - T. ĐẮC NÔNG		
CÔNG TRÌNH		
TRẠI CHĂN NUÔI GÀ ĐẸ TRƯNG HỘ GIA ĐÌNH ĐÀO MẠNH HÙNG		
ĐỊA CHỈ: THÔN TÂN LỢI - XÃ ĐẮC GẦN - H. ĐẮC MIL - T. ĐẮC NÔNG		
ĐƠN VỊ THIẾT KẾ		
CÔNG TY TNHH XÂY DỰNG VÀ MÔI TRƯỜNG ĐAKGREEN		
ĐỊA CHỈ: SỐ 130 QUỐC LỘ 14 - THỊ TRẤN KIẾN DỨC HUYỆN ĐẮK LẬP - TỈNH ĐẮC NÔNG ĐIỆN THOẠI: 09013.648033		
KTS. HÀ HOÀNG MINH		
CHỦ TRÌ KIẾN TRÚC		
KTS. HÀ HOÀNG MINH		
KIỂM		
Ks. TRẦN MAI HẢO		
THIẾT KẾ		
Ks. MAI THỊ TUẤN CƯỜNG		
BẢN VẼ KIẾN TRÚC		
LẦN SỐ	NGÀY SỐ	NỘI DUNG SỬA ĐỔI - BỔ SUNG
TÊN BẢN VẼ		
KHO GIẤY: A2	HOÀN THÀNH: NĂM 2024	
	KÝ HIỆU BẢN VẼ	
VP-2024		

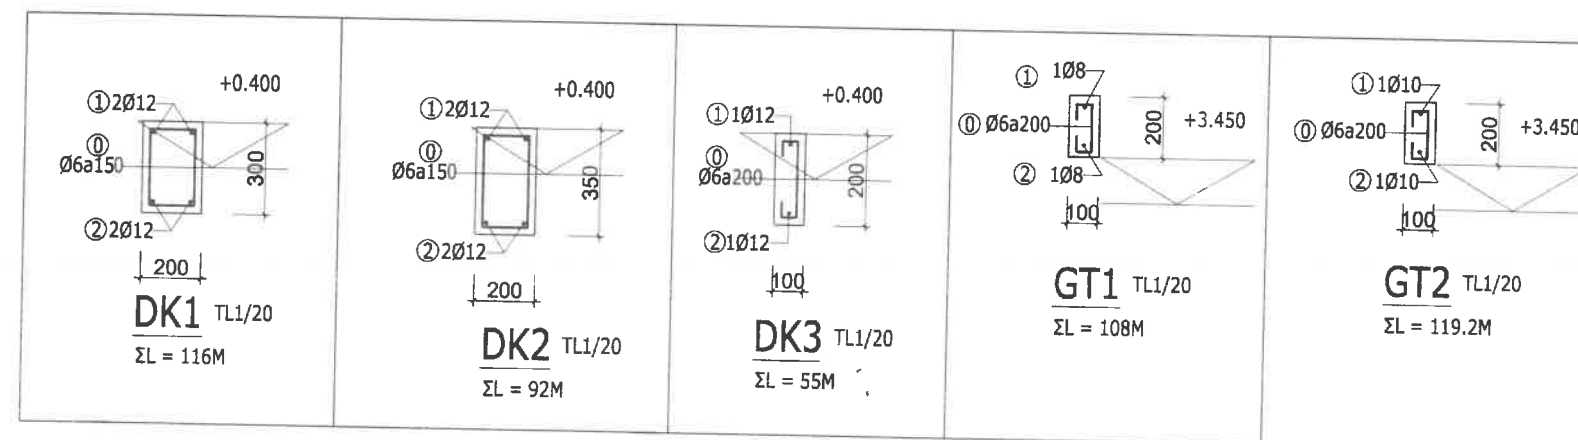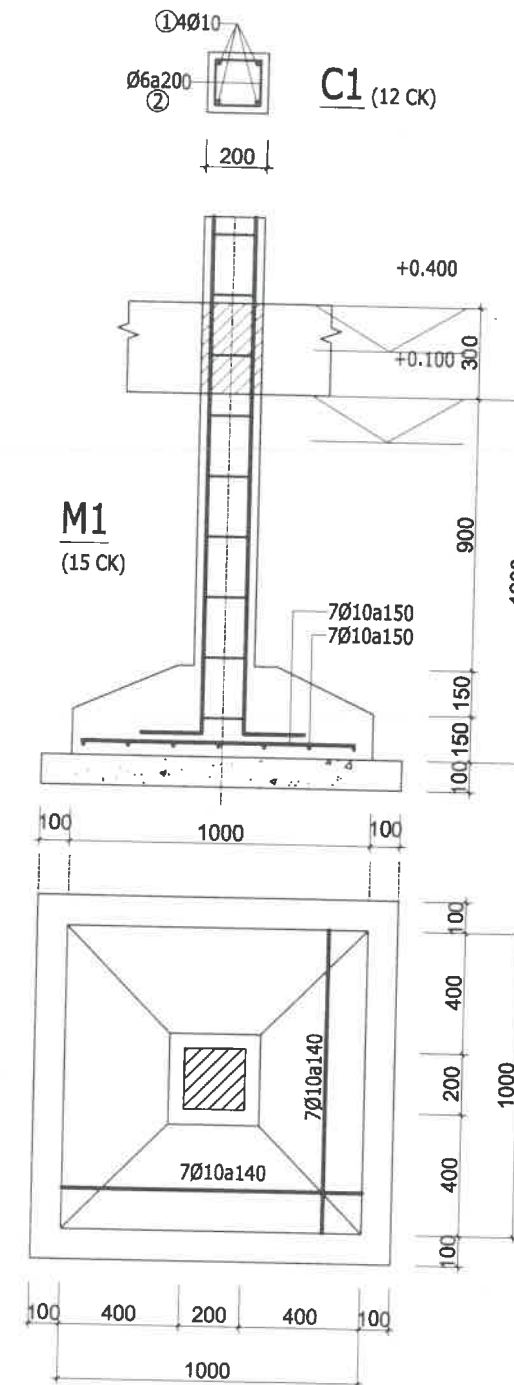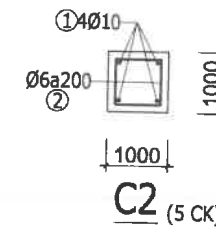











CHI TIẾT MÓNG - CỘT TL1/20

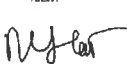BẢO CẢO ĐĂNG GIẢ TÁC ĐỘNG MÔI TRƯỜNG		
CHỦ ĐẦU TƯ HỘ GIA ĐÌNH ÔNG ĐÀO MẠNH HÙNG		
		
ĐỊA CHỈ: THÔN TÂN LỢI - XÃ ĐẮK GẦN - H. ĐẮK MIL - T. ĐẮK NÔNG		
CÔNG TRÌNH		
TRẠI CHĂN NUÔI GÀ ĐẼ TRỨNG HỘ GIA ĐÌNH ĐÀO MẠNH HÙNG		
ĐỊA CHỈ: THÔN TÂN LỢI - XÃ ĐẮK GẦN - H. ĐẮK MIL - T. ĐẮK NÔNG		
ĐƠN VỊ THIẾT KẾ		
CÔNG TY TNHH XÂY DỰNG VÀ MÔI TRƯỜNG ĐÀKGREEN ĐỊA CHỈ: SỐ 130 QUỐC LỘ 14 - THỊ TRẤN KIẾN DỨC HUYỆN ĐẮK LẬP - TỈNH ĐẮK NÔNG ĐIỆN THOẠI: 09013 480033		
GIÁM ĐỐC  TÊN LÊ TIẾN THANH		
QUẢN LÝ KỸ THUẬT  KTS. HÀ HOÀNG MINH		
CHỦ TRÍ KIẾN TRÚC  KTS. HÀ HOÀNG MINH		
KIỂM  KS. TRẦN MẠI HẢO		
THIẾT KẾ  KS. MẠI THỊ THUẬN CƯỜNG		
BẢN VẼ KIẾN TRÚC		
LẦN SỐ	NGÀY SỐ	NỘI DUNG SỬA ĐỔI - BỔ SUNG
TÊN BẢN VẼ		
KHỔ GIẤY: A2		HOÀN THÀNH: NĂM 2024
		KÝ HIỆU BẢN VẼ
VP-2024		

HẠNG MỤC

NHÀ VỆ SINH

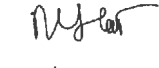BÁO CÁO ĐÁNH GIÁ TÁC ĐỘNG MÔI TRƯỜNG		
CHỦ ĐẦU TƯ HỘ GIA ĐÌNH ÔNG ĐÀO MẠNH HÙNG		
		
ĐỊA CHỈ: THÔN TÂN LỢI - XÃ ĐẮK GẦN - H.ĐẮK MIL - T. ĐẮK NÔNG		
CÔNG TRÌNH		
TRẠI CHĂN NUÔI GÀ ĐẼ TRÚNG HỘ GIA ĐÌNH ĐÀO MẠNH HÙNG		
ĐỊA CHỈ: THÔN TÂN LỢI - XÃ ĐẮK GẦN - H.ĐẮK MIL - T. ĐẮK NÔNG		
ĐƠN VỊ THIẾT KẾ		
CÔNG TY TNHH XÂY DỰNG VÀ MÔI TRƯỜNG ĐÀKGREEN		
ĐỊA CHỈ: SỐ 130 QUỐC LỘ 14 - THỊ TRẤN KIẾN DỨC HUYỆN ĐĂK R'LẤP - TỈNH ĐĂK NÔNG ĐIỆN THOẠI: 09013.648033		
		
KTS. HÀ HOÀNG MINH		
CHỦ TRÌ KIẾN TRÚC		
		
KTS. HÀ HOÀNG MINH		
KIỂM		
		
KS. TRẦN MAI HẢO		
THIẾT KẾ		
		
KS. MAI THỊ TUẤN CƯỜNG		
BẢN VẼ KIẾN TRÚC		
LẦN SỐ	NGÀY SỐ	NỘI DUNG SỬA ĐỔI - BỔ SUNG
TÊN BẢN VẼ		
KHO GIẤY: A2	HOÀN THÀNH: NĂM 2024	
	KÝ HIỆU BẢN VẼ	
VP-2024		

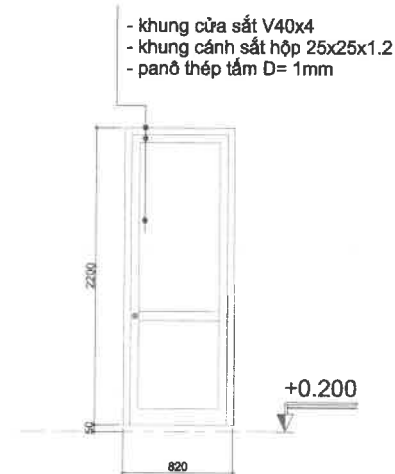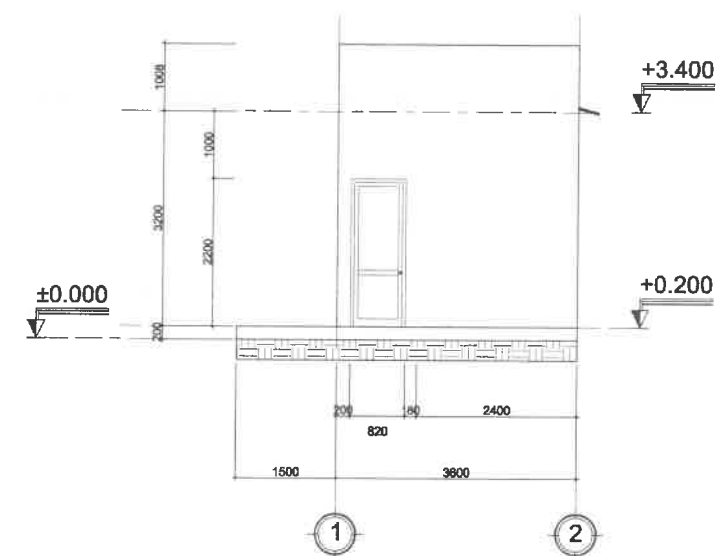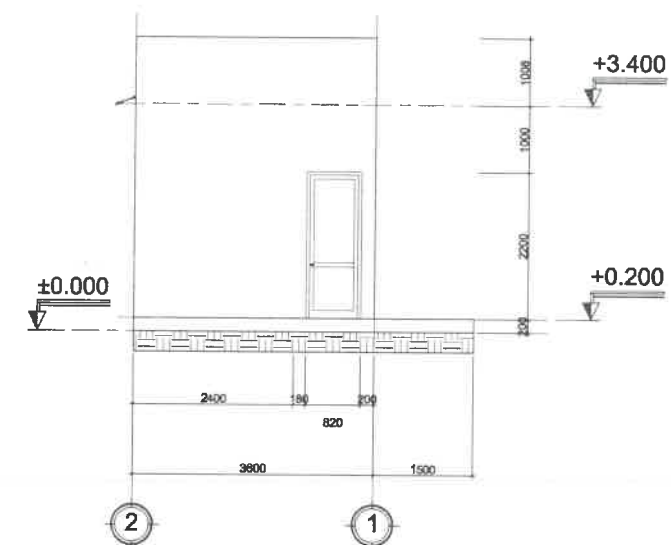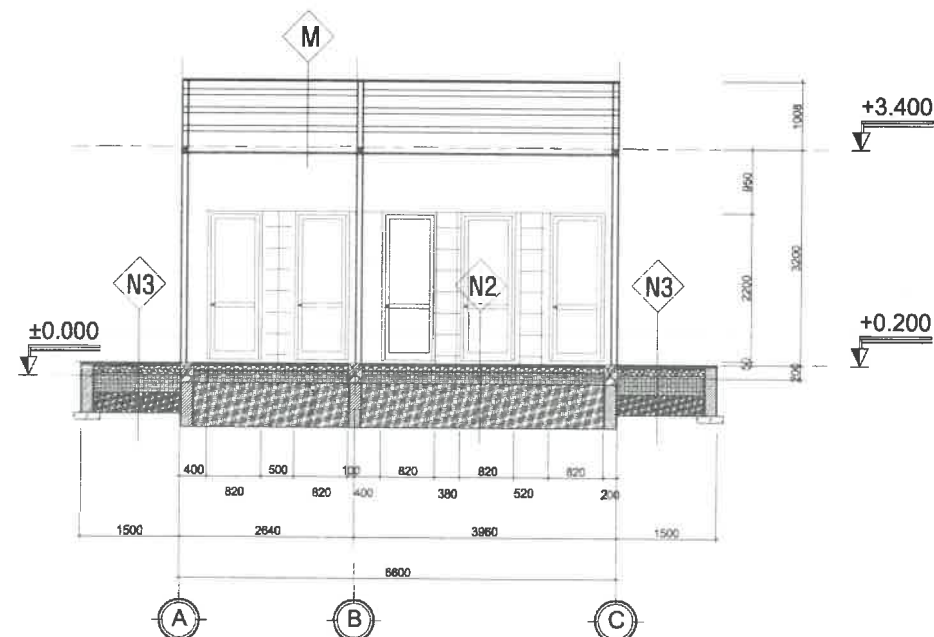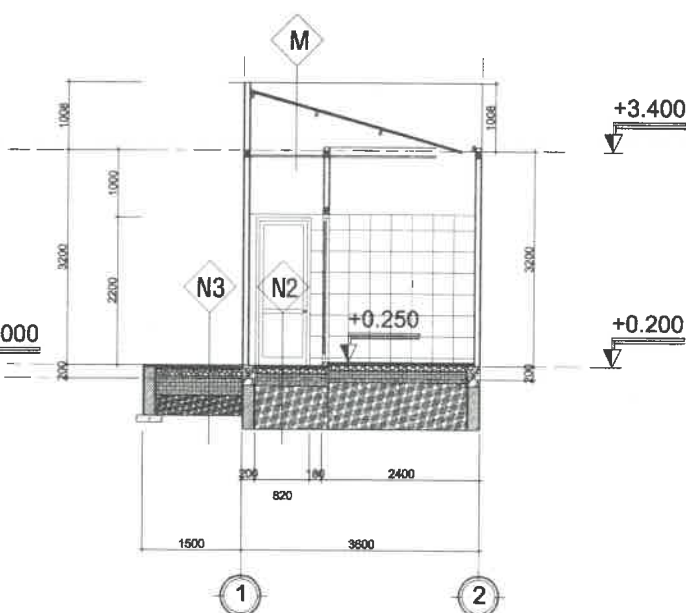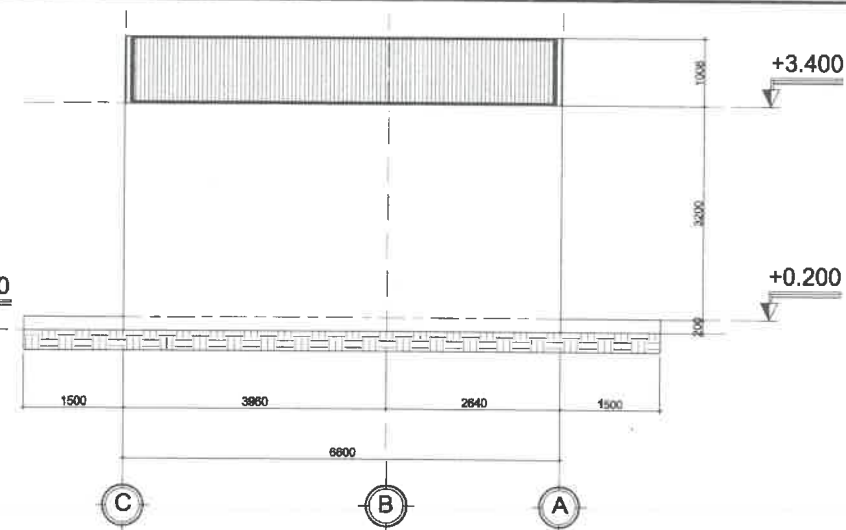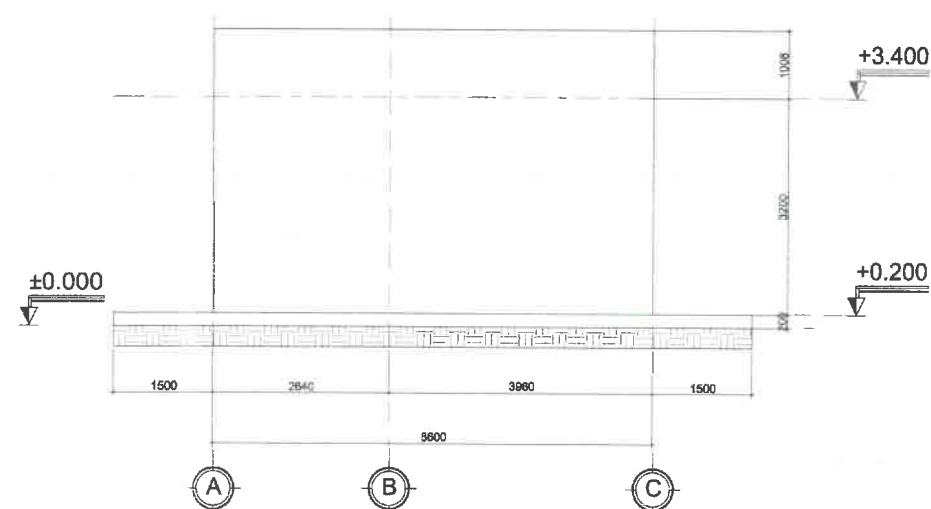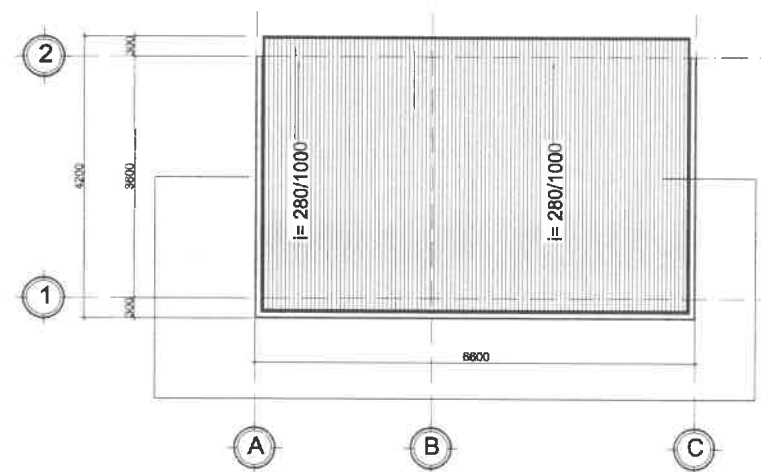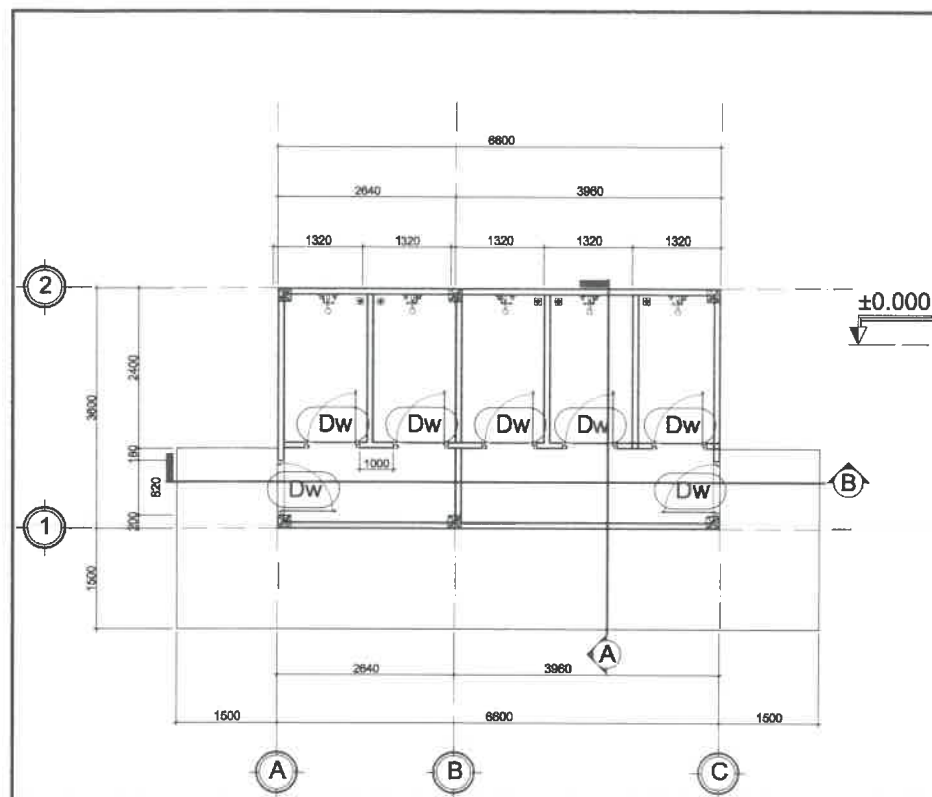

BÁO CÁO ĐÁNH GIÁ TÁC ĐỘNG MÔI TRƯỜNG

CHỦ ĐẦU TƯ
HỘ GIA ĐÌNH ÔNG ĐÀO MẠNH HÙNG

ĐỊA CHỈ : THÔN TÂN LỢI - XÃ ĐẮK GẦN - H. ĐẮK MIL - T. ĐẮK NÔNG

CÔNG TRÌNH

TRẠI CHĂN NUÔI GÀ ĐẸ TRÚNG
HỘ GIA ĐÌNH ĐÀO MẠNH HÙNG

ĐỊA CHỈ : THÔN TÂN LỢI - XÃ ĐẮK GẦN - H. ĐẮK MIL - T. ĐẮK NÔNG

ĐƠN VỊ THIẾT KẾ

CÔNG TY TNHH XÂY DỰNG
VÀ MÔI TRƯỜNG ĐAKGREEN

Địa chỉ: Số 130 Quốc lộ 14 - Thị trấn Kiến Đức
Huyện Đắk Lắk - Tỉnh Đắk Nông
Điện thoại: 090 13.648033

GIÁM ĐỐC
 T.N.H.H.
 XÂY DỰNG VÀ
 MÔI TRƯỜNG
 ĐÀK NÔNG
 THS LÊ TÊN MẠNH
 QUẢN LÝ KỸ THUẬT

KTS. HẢ HOẢNG MINH

CHỦ TRÌ KIẾN TRÚC

KTS. HÀ HOẢNG MINH

KIỂM

KS. TRẦN MAI HÀ

THIẾT KẾ

KS: MÃI THỊ TUẤN CƯỜNG

BẢN VẼ KIẾN TRÚC

ẢN SỐ	NGÀY SỐ	NỘI DUNG SỬA ĐỔI - BỔ SUNG
-------	---------	----------------------------


TÊN BẢN V

KHỔ GIẤY: A2



HOÀN THÀNH: NĂM 2024

KÝ HIỆU BẢN VẼ

VP-2024

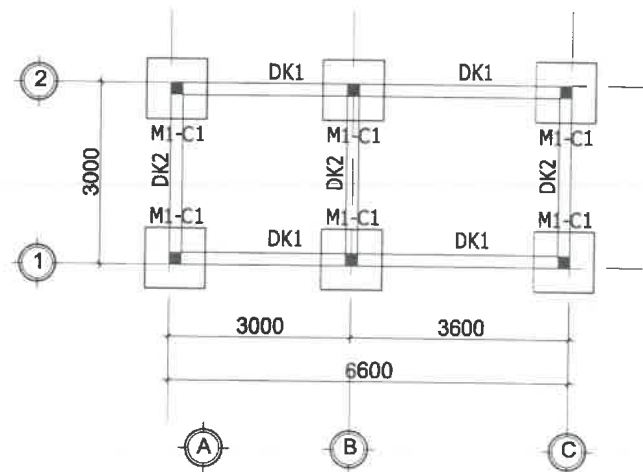

MẶT BẰNG MÓNG-CỘT NHÀ TẮM
TL: 1/100

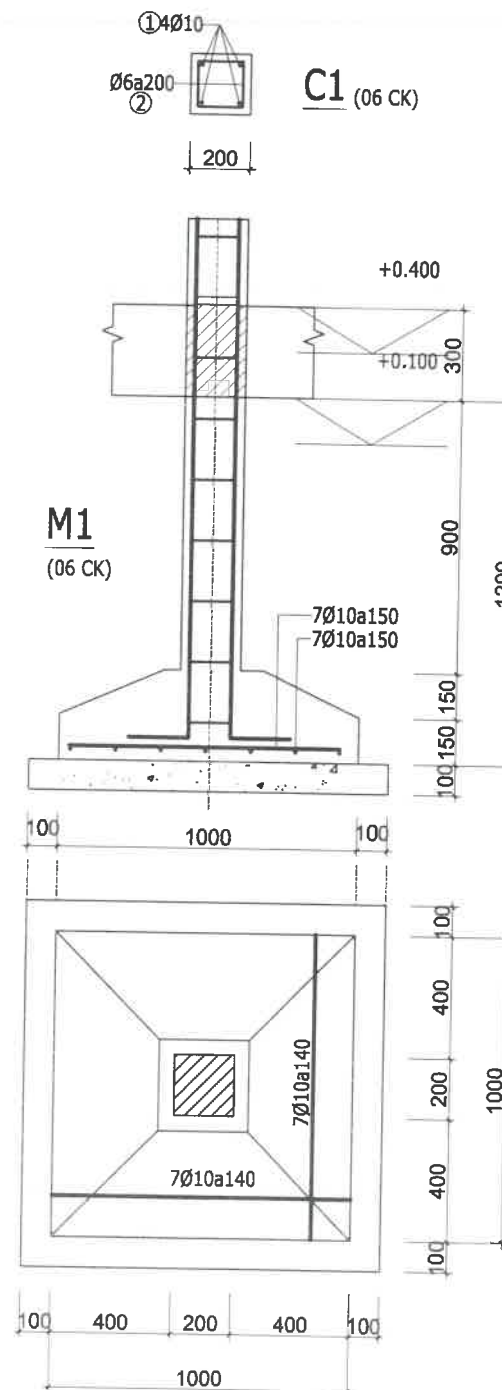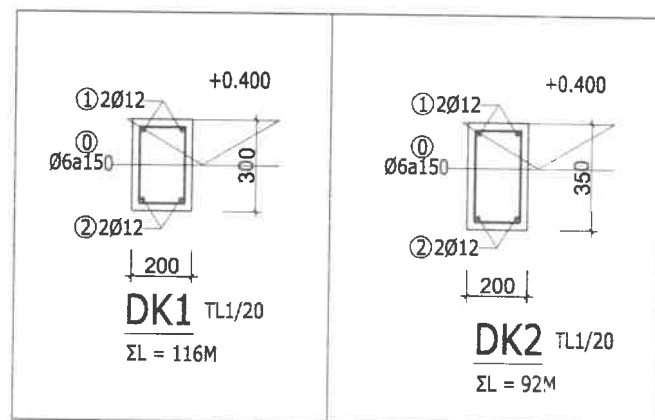

CHI TIẾT MÓNG-CỘT TL: 1/20

BÁO CÁO ĐÁNH GIÁ TÁC ĐỘNG MÔI TRƯỜNG

CHỦ ĐẦU TƯ
HỘ GIA ĐÌNH ÔNG ĐÀO MẠNH HÙNG

Handwritten signature

ĐỊA CHỈ: THÔN TÂN LỢI - XÃ ĐẮC GẮN - H. ĐẮC MIL - T. ĐẮC NÔNG

CÔNG TRÌNH

TRẠI CHĂN NUÔI GÀ ĐẼ TRỨNG
HỘ GIA ĐÌNH ĐÀO MẠNH HÙNG

ĐỊA CHỈ: THÔN TÂN LỢI - XÃ ĐẮC GẮN - H. ĐẮC MIL - T. ĐẮC NÔNG

ĐƠN VỊ THIẾT KẾ

CÔNG TY TNHH XÂY DỰNG
VÀ MÔI TRƯỜNG ĐẮKGREEN

ĐỊA CHỈ: SỐ 180 QUỐC LỘ 14 - THỊ TRẤN KIẾN ĐỨC
HUYỆN ĐẮK LẬP - TỈNH ĐẮC NÔNG
DIỆN THOẠI: 05013.648033

GIÁM ĐỐC

Handwritten signature

THS LÊ TIẾN THANH

QUẢN LÝ KỸ THUẬT

Handwritten signature

KTS. HÀ HOÀNG MINH

CHỦ TRƯỞNG KIẾN TRÚC

Handwritten signature

KTS. HÀ HOÀNG MINH

KIỂM

Handwritten signature

KS. TRẦN MẠI HẢO

THIẾT KẾ

Handwritten signature

KS. MÃI THỊ TUẤN CƯỜNG

BẢN VẼ KIẾN TRÚC

LẦN SỐ	NGÀY SỐ	NỘI DUNG SỬA ĐỔI - BỔ SUNG

TÊN BẢN VẼ

KHỔ GIẤY: A2

HOÀN THÀNH: NĂM 2024


VP-2024

KÝ HIỆU BẢN VẼ


HẠNG MỤC

NHÀ NUÔI GÀ

BẢO CÁO ĐÁNH GIÁ TÁC ĐỘNG MÔI TRƯỜNG		
CHỦ ĐẦU TƯ HỘ GIA ĐÌNH ÔNG ĐÀO MẠNH HÙNG		
ĐỊA CHỈ: THÔN TÂN LỢI - XÃ ĐẮK GẦN - H. ĐẮK MIL - T. ĐẮK NÔNG		
CÔNG TRÌNH		
TRẠI CHĂN NUÔI GÀ ĐẸ TRƯNG HỘ GIA ĐÌNH ĐÀO MẠNH HÙNG		
ĐỊA CHỈ: THÔN TÂN LỢI - XÃ ĐẮK GẦN - H. ĐẮK MIL - T. ĐẮK NÔNG		
ĐƠN VỊ THIẾT KẾ		
CÔNG TY TNHH XÂY DỰNG VÀ MÔI TRƯỜNG ĐẮK GREEN ĐỊA CHỈ SỐ 130 QUỐC LỘ 14 - THỊ TRẤN KIẾN DỨC HUYỆN ĐẮK LẮP - TỈNH ĐẮK NÔNG ĐIỆN THOẠI: 0903.648033		
THỦ LỆ TÊN THAY: QUẢN LÝ KỸ THUẬT		
KTS. HÀ HOÀNG MINH		
CHỦ TRÌ KIẾN TRÚC		
KTS. HÀ HOÀNG MINH		
KIỂM		
KS. TRẦN MAI HẢO		
THIẾT KẾ		
KS. MAI THỊ TUẤN CƯỜNG		
BẢN VẼ KIẾN TRÚC		
LẦN SỐ	NGÀY SỐ	NỘI DUNG SỬA ĐỔI - BỔ SUNG
TÊN BẢN VẼ		
KỶ CHỐ GIẤY: A2	HOÀN THÀNH: NĂM 2024	
	KÝ HIỆU BẢN VẼ	
VP-2024		

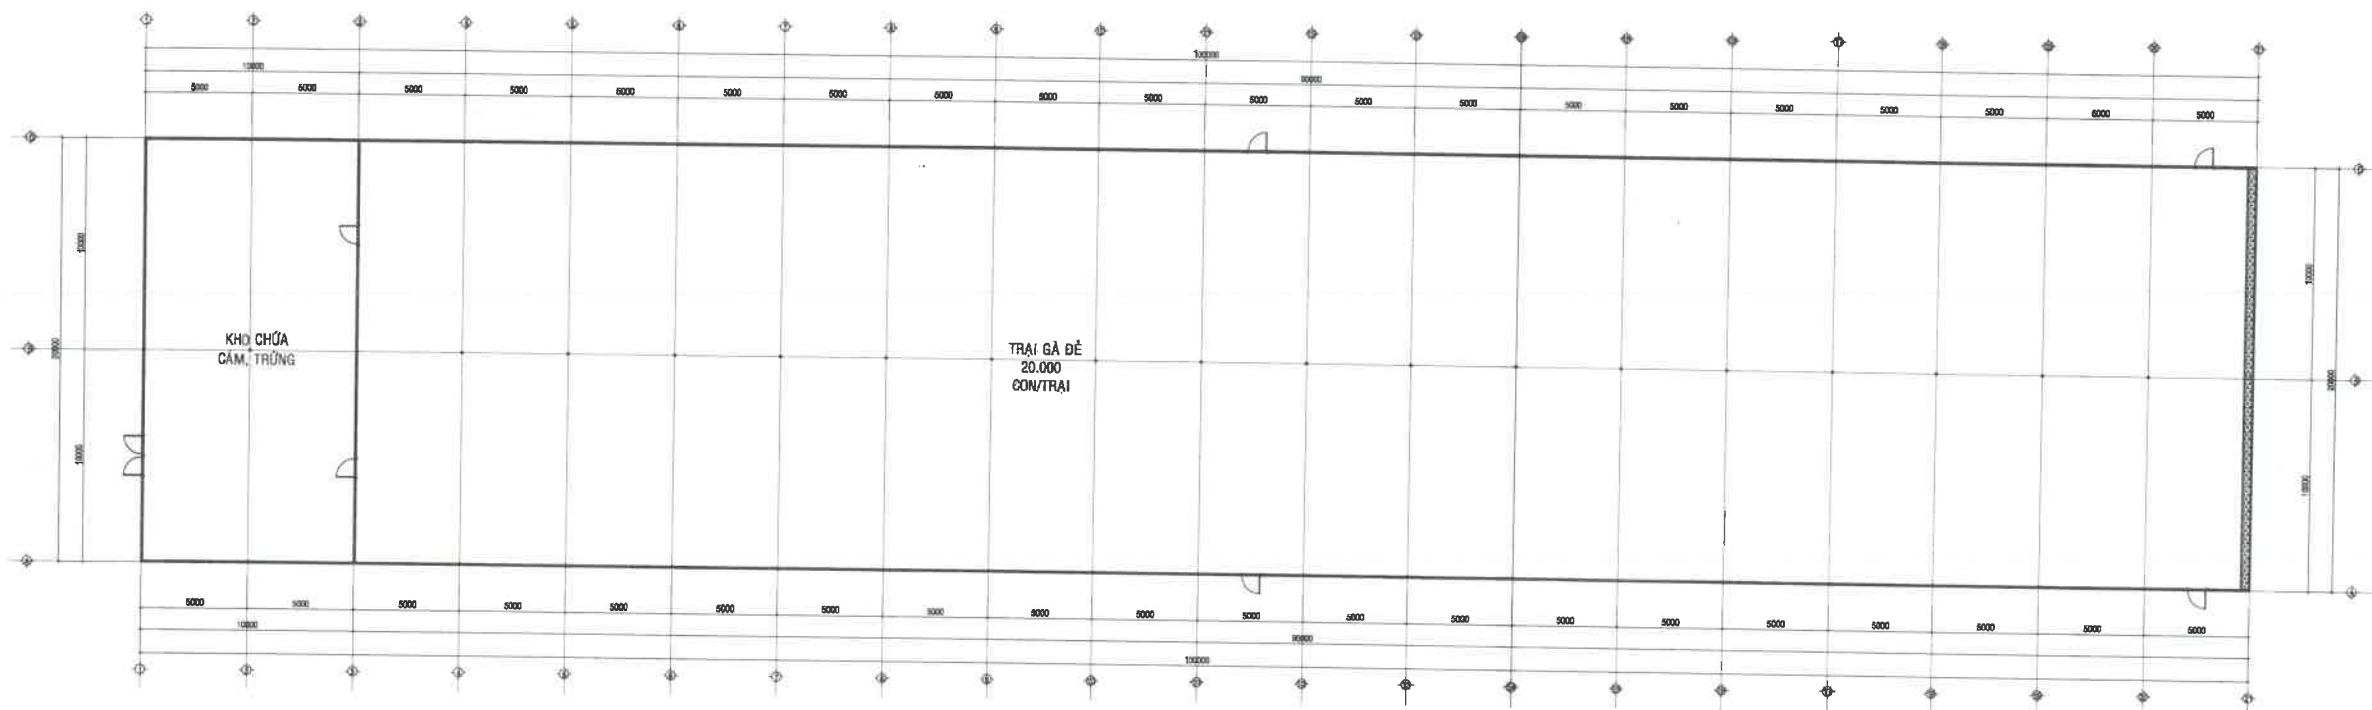

MẶT BẰNG TRỆT
TL: 1-100

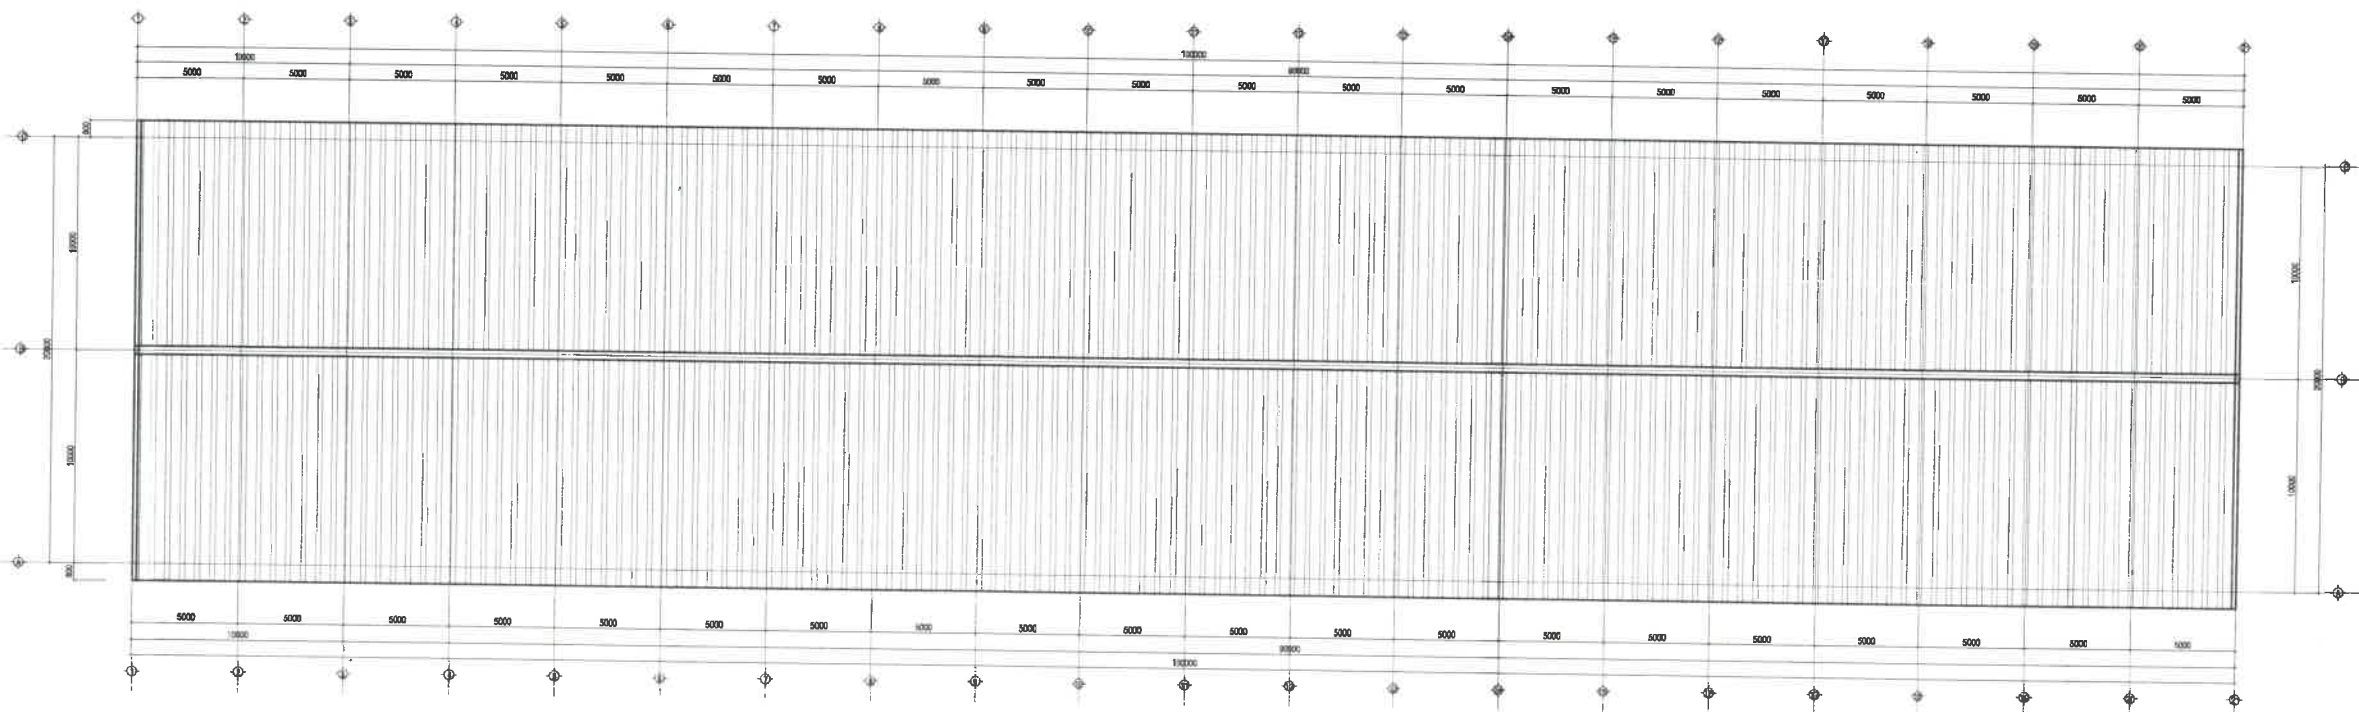

MẶT BẰNG MÁI
TL: 1-100

BÁO CÁO ĐÁNH GIÁ TÁC ĐỘNG MÔI TRƯỜNG

CHỦ ĐẦU TƯ
HỘ GIA ĐÌNH ÔNG ĐÀO MẠNH HÙNG

Địa chỉ: THÔN TÂN LỢI - XÃ ĐẮC GẦN - H.ĐẮC MIL - T.ĐẮC NÔNG

CÔNG TRÌNH

TRẠI CHĂN NUÔI GÀ ĐẼ TRỨNG
HỘ GIA ĐÌNH ĐÀO MẠNH HÙNG

ĐƠN VỊ THIẾT KẾ

CÔNG TY TNHH XÂY DỰNG VÀ MÔI TRƯỜNG ĐẮKGREEN
Địa chỉ: SỐ 130 QUỐC LỘ 14 - TH. TRẦN KIẾN ĐỨC
HUYỆN ĐẮC LẬP - TỈNH ĐẮC NÔNG
Điện thoại: 0907.13.648033

GIÁM ĐỐC
CÔNG TY TNHH XÂY DỰNG VÀ MÔI TRƯỜNG ĐẮKGREEN
TH. LÊ TIẾN THẠNH
QUẢN LÝ KỸ THUẬT

KTS. HÀ HOÀNG MINH
CHỦ TRÌ KIẾN TRÚC

KTS. HÀ HOÀNG MINH
KIỂM

KS. TRẦN MAI HẢO
THIẾT KẾ


KS. NGUYỄN THỊ TUẤN CƯỜNG

BẢN VẼ KIẾN TRÚC


LẦN SỐ	NGÀY SỐ	NỘI DUNG SỬA ĐỔI - BỔ SUNG

TÊN BẢN VẼ


KHỔ GIẤY: A2
HOÀN THÀNH: NĂM 2024
KÝ HIỆU BẢN VẼ
VP-2024

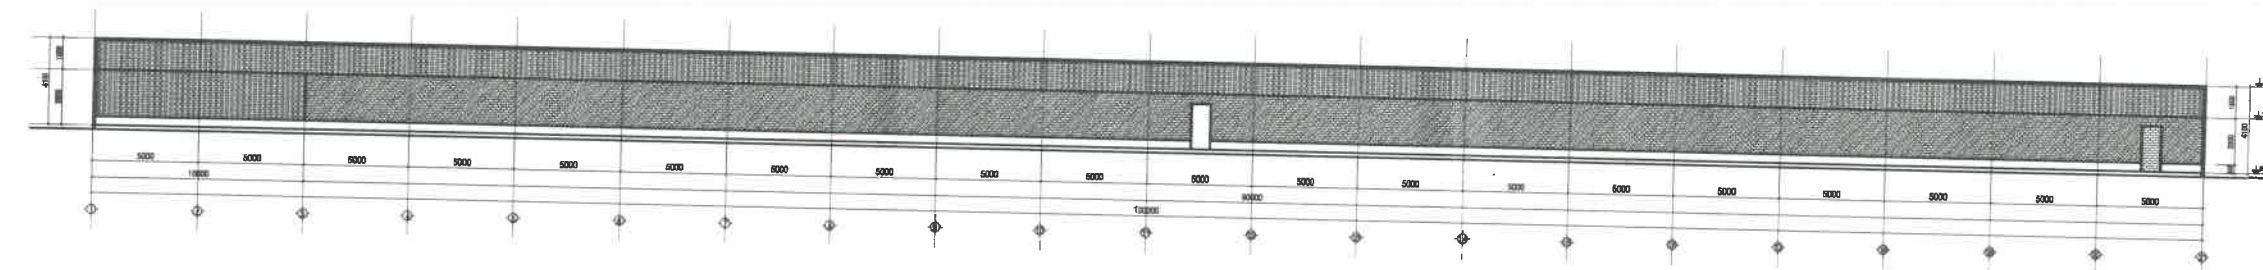


MẶT ĐÚNG TRỤC 1-21
TL: 1-100

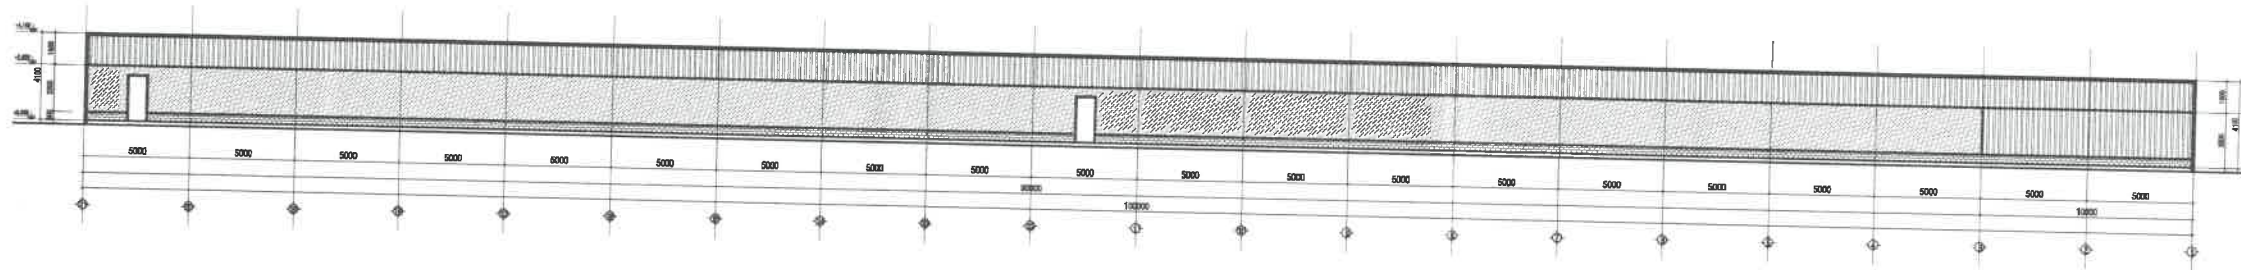

MẶT ĐÚNG TRỤC 21-1
TL: 1-100

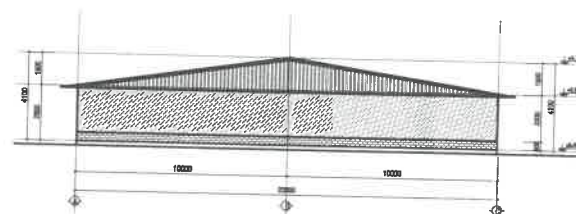

MẶT ĐÚNG TRỤC A-C
TL: 1-100

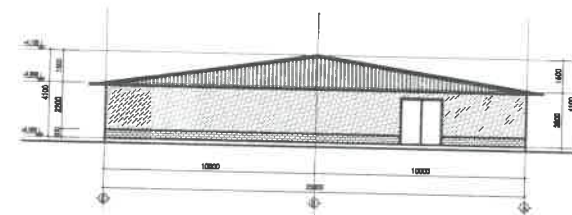

MẶT ĐÚNG TRỤC C-A
TL: 1-100

BẢO CÁO ĐÁNH GIÁ TÁC
ĐỘNG MÔI TRƯỜNG

CHỦ ĐẦU TƯ
HỘ GIA ĐÌNH ÔNG ĐÀO MẠNH HÙNG

Huy

ĐỊA CHỈ: THÔN TÂN LỢI - XÃ ĐẮC GẦN - H. ĐẮC MIL - T. ĐẮC NÔNG

CÔNG TRÌNH

TRẠI CHĂN NUÔI GÀ ĐẸ TRÚNG
HỘ GIA ĐÌNH ĐÀO MẠNH HÙNG

ĐỊA CHỈ: THÔN TÂN LỢI - XÃ ĐẮC GẦN - H. ĐẮC MIL - T. ĐẮC NÔNG

ĐƠN VỊ THIẾT KẾ

CÔNG TY TNHH XÂY DỰNG
VÀ MÔI TRƯỜNG ĐẮC GREEN

ĐỊA CHỈ SỐ 130 QUỐC LỘ 14 - TH. TRẦN KIẾN ĐỨC
HUYỆN ĐẮC LẬP - TỈNH ĐẮC NÔNG
ĐIỆN THOẠI: 09013 88003

GIÁM ĐỐC
XÂY DỰNG VÀ
MÔI TRƯỜNG
ĐẮC GREEN
THS LÊ TIẾN THANH

QUẢN LÝ KỸ THUẬT

KTS. HÀ HOÀNG MINH

CHỦ TRÍ KIẾN TRÚC

KTS. HÀ HOÀNG MINH

KIỂM

KS. TRẦN MAI HẠO

THIẾT KẾ

KS. MÃI THỊ TUẤN CƯỜNG

BẢN VẼ KIẾN TRÚC

LẦN SỐ	NGÀY SỐ	NỘI DUNG SỬA ĐỔI - BỔ SUNG

TÊN BẢN VẼ

KHỔ GIẤY: A2

HOÀN THÀNH: NĂM 2024

KÝ HIỆU BẢN VẼ

VP-2024

CHỦ ĐẦU TƯ
HỘ GIA ĐÌNH ÔNG ĐÀO MANH HÙNG

Hey

TRẠI CHĂN NUÔI GÀ ĐẺ TRỨNG
HỘ GIA ĐÌNH ĐÀO MẠNH HÙNG

ĐƠN VỊ THIẾT KẾ

ĐỊA CHỈ: SỐ 130 QUỐC LỘ 14 - THỊ TRẤN KIẾN DỨC
HUYỆN ĐẮK LẮP - TỈNH ĐẮK NÔNG
ĐIỆN THOẠI: 05013.648033

THS. LÊ TIẾN THANH

AN LÝ KỸ THUẬT

HÀ HOÀNG MINH

ỦY TRÌ KIẾN TRÚC

HÀ HOÀNG MINH

KIỂM

TRẦN MAI HẢO

HIỆT KẾ

THỊ TUẤN CƯỜNG

N SĐ	NGÀY SĐ	NỘI DUNG SỬA ĐỔI - BỔ SUNG
------	---------	----------------------------


[illegible]

BẢN VẼ

HỒ GIẤY: A2 HOÀN THÀNH: NĂM 2024

KÝ HIỆU BẢN VẼ

2-2024

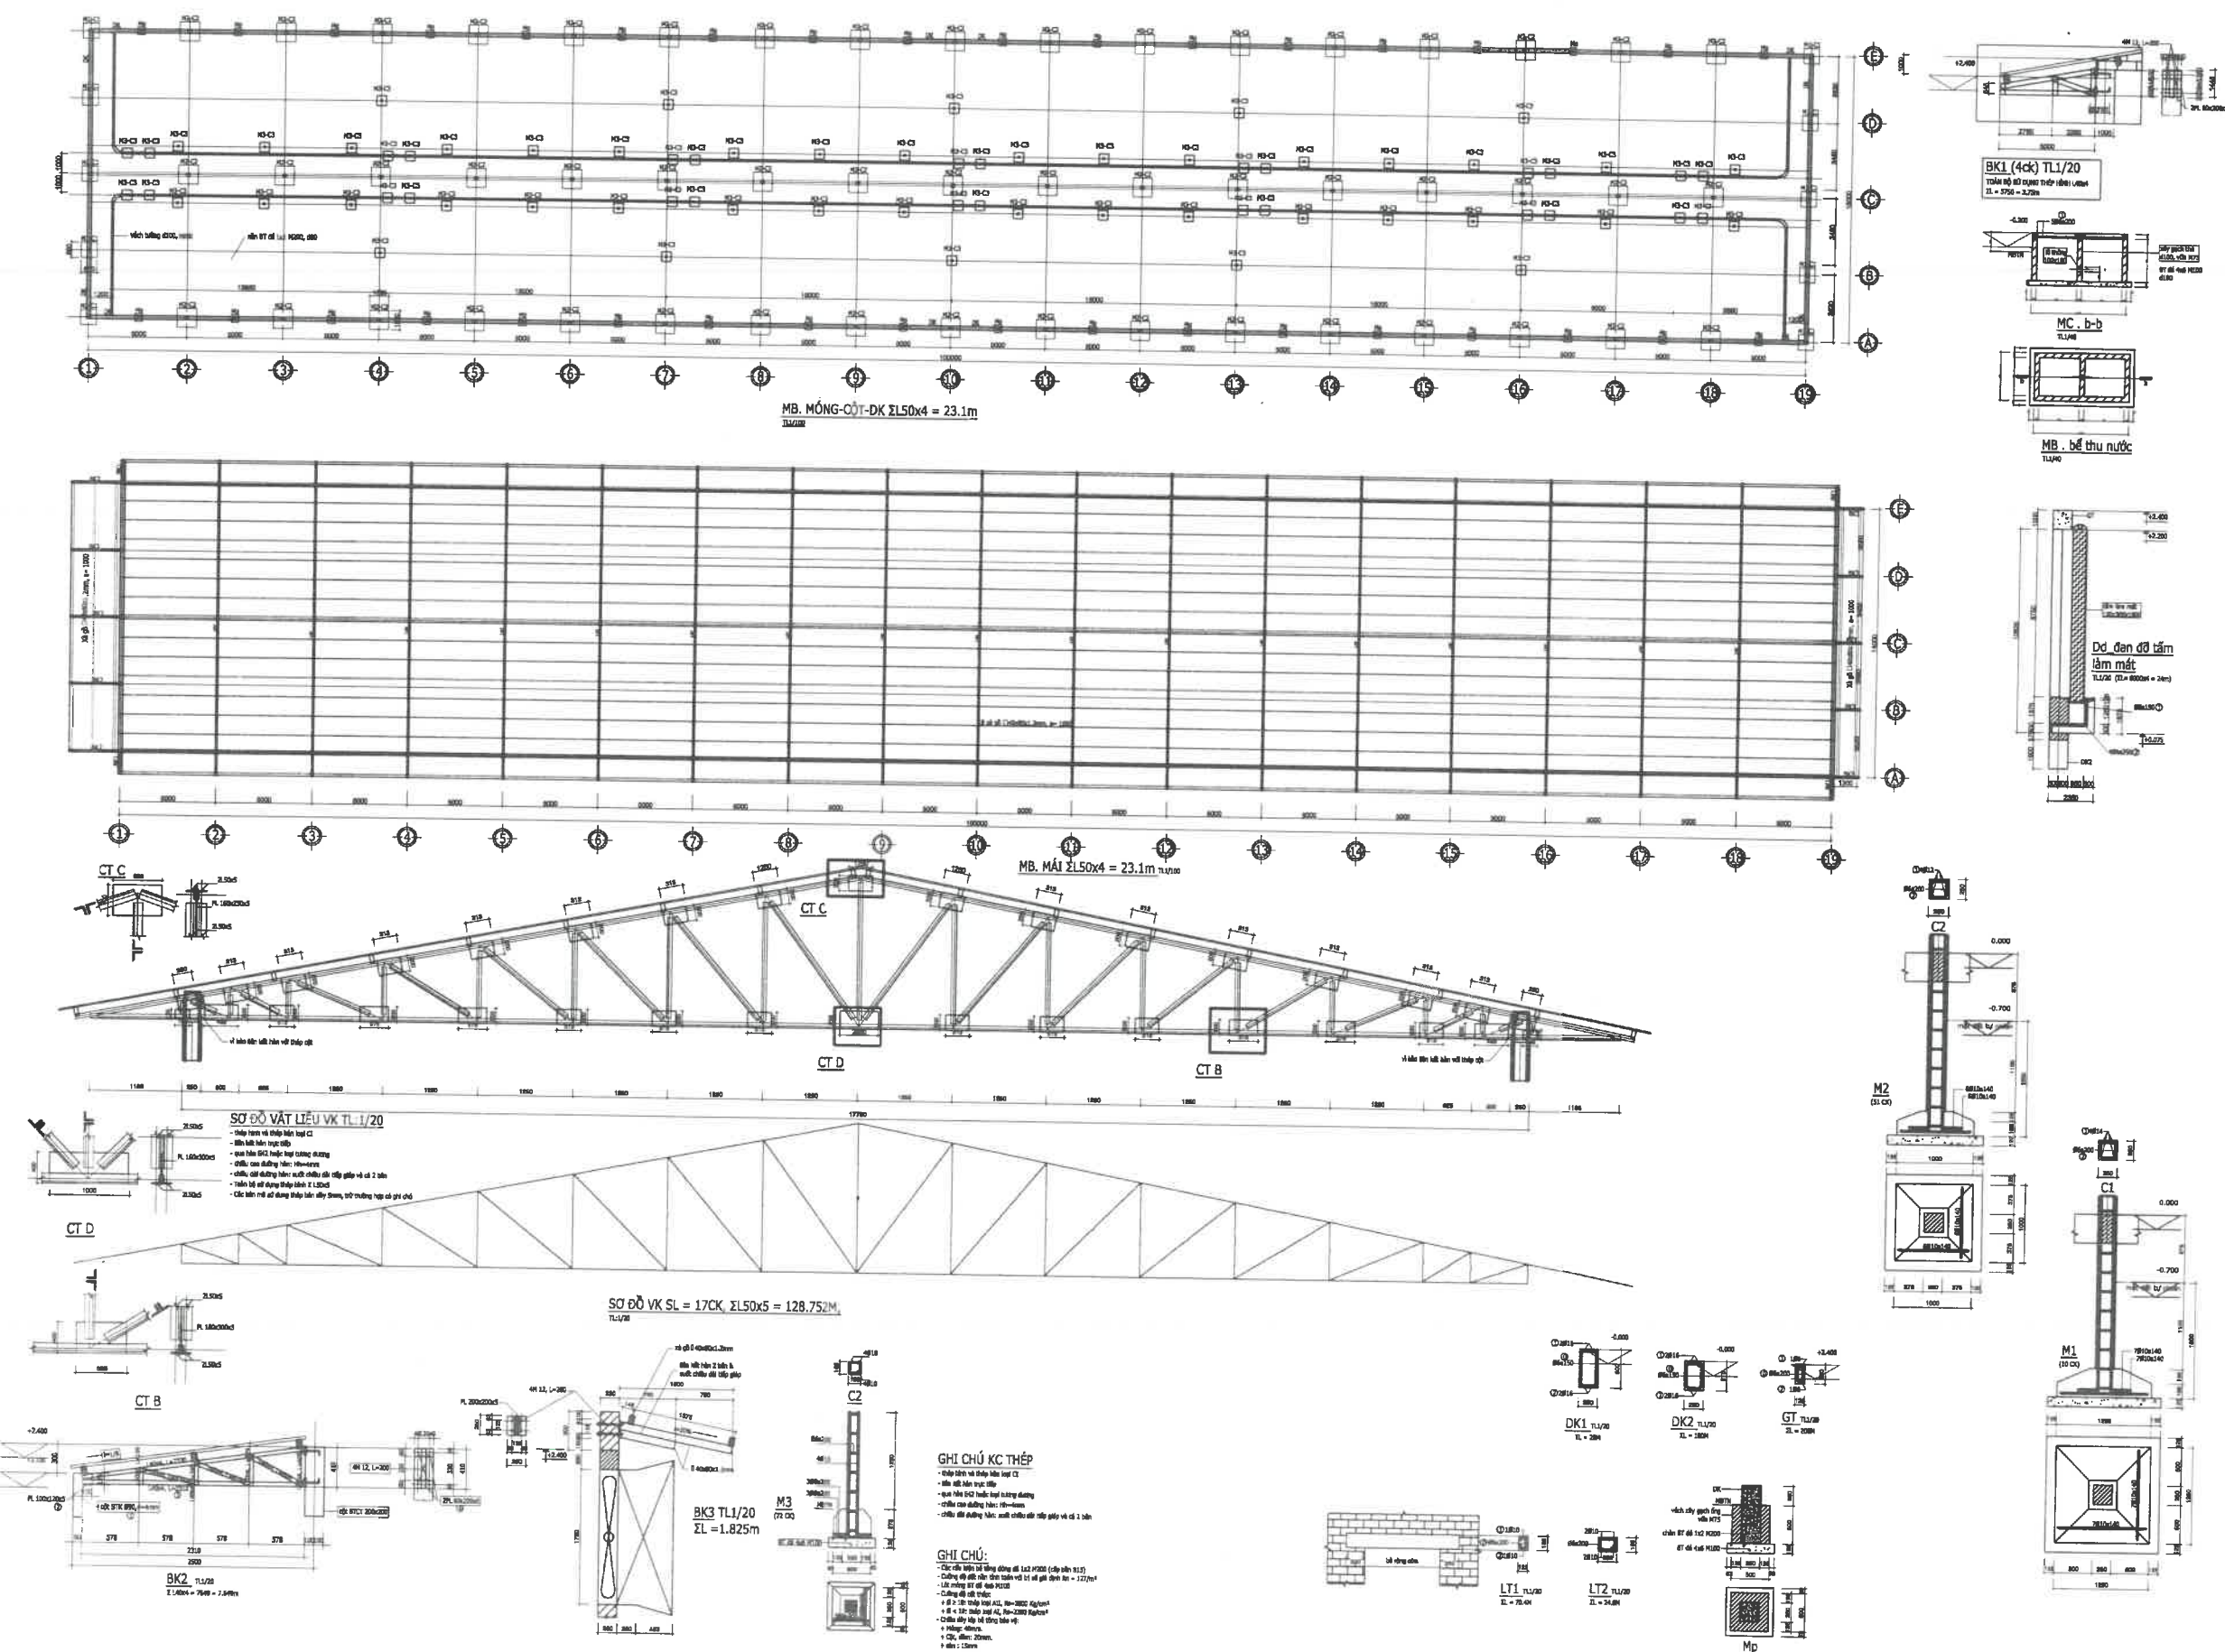

HẠNG MỤC

KHO CÁM

BẢO CÁO ĐÁNH GIÁ TÁC ĐỘNG MÔI TRƯỜNG

CHỦ ĐẦU TƯ
HỘ GIA ĐÌNH ÔNG ĐÀO MẠNH HÙNG

Hay
ĐỊA CHỈ: THÔN TÂN LỢI - XÃ ĐẮK GẦN - H.ĐẮK MIL - T. ĐẮK NÔNG

CÔNG TRÌNH

TRẠI CHĂN NUÔI GÀ ĐẸ TRƯNG
HỘ GIA ĐÌNH ĐÀO MẠNH HÙNG
ĐỊA CHỈ: THÔN TÂN LỢI - XÃ ĐẮK GẦN - H.ĐẮK MIL - T. ĐẮK NÔNG

ĐƠN VỊ THIẾT KẾ

CÔNG TY TNHH XÂY DỰNG VÀ MÔI TRƯỜNG ĐAKGREEN
ĐỊA CHỈ: SỐ 130 QUỐC LỘ 14 - THỊ TRẤN KẾN ĐỐC
HUYỆN ĐĂK LẬP - TỈNH ĐẮK NÔNG
ĐIỆN THOẠI: 09013.648033

GIÁM ĐỐC
CÔNG TY
TNHH.
XÂY DỰNG VÀ
MÔI TRƯỜNG
ĐAKGREEN
ĐỊA CHỈ: SỐ 130 QUỐC LỘ 14 - THỊ TRẤN KẾN ĐỐC
HUYỆN ĐĂK LẬP - TỈNH ĐẮK NÔNG
ĐIỆN THOẠI: 09013.648033

KTS. HÀ HOÀNG MINH

CHỦ TRÌ KIẾN TRÚC
Minh
KTS. HÀ HOÀNG MINH

KIỂM
Nguyễn
KS. TRẦN MẠI HẢO



THIẾT KẾ
Thị Tuấn Cường
KS. MẠI THỊ TUẤN CƯỜNG

BẢN VẼ KIẾN TRÚC


LẦN SỐ	NGÀY SỐ	NỘI DUNG SỬA ĐỔI - BỔ SUNG

TÊN BẢN VẼ


KHO GIẤY: A2
HOÀN THÀNH: NĂM 2024
KÝ HIỆU BẢN VẼ
VP-2024

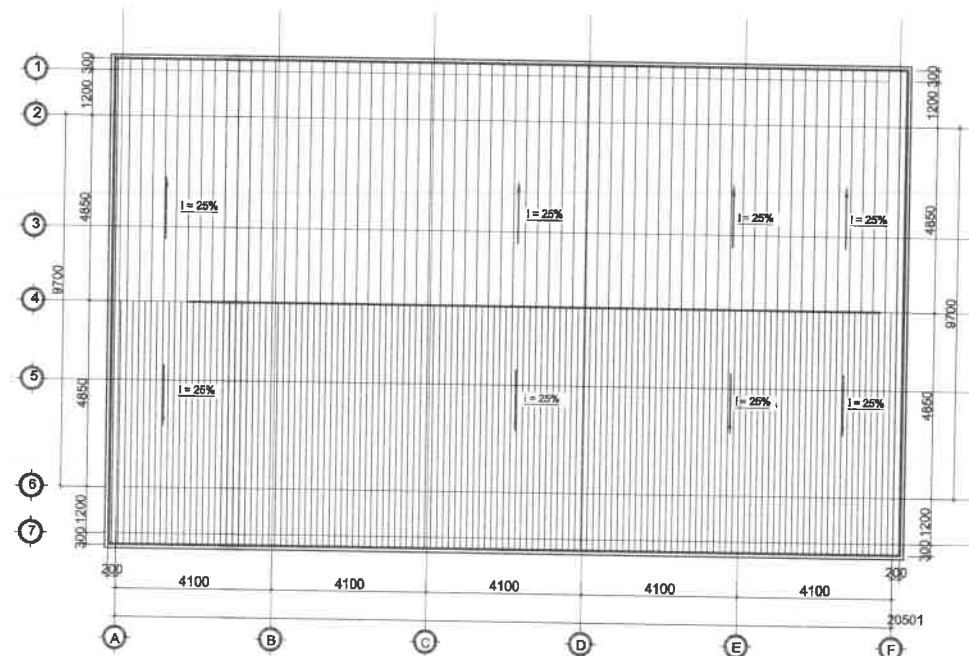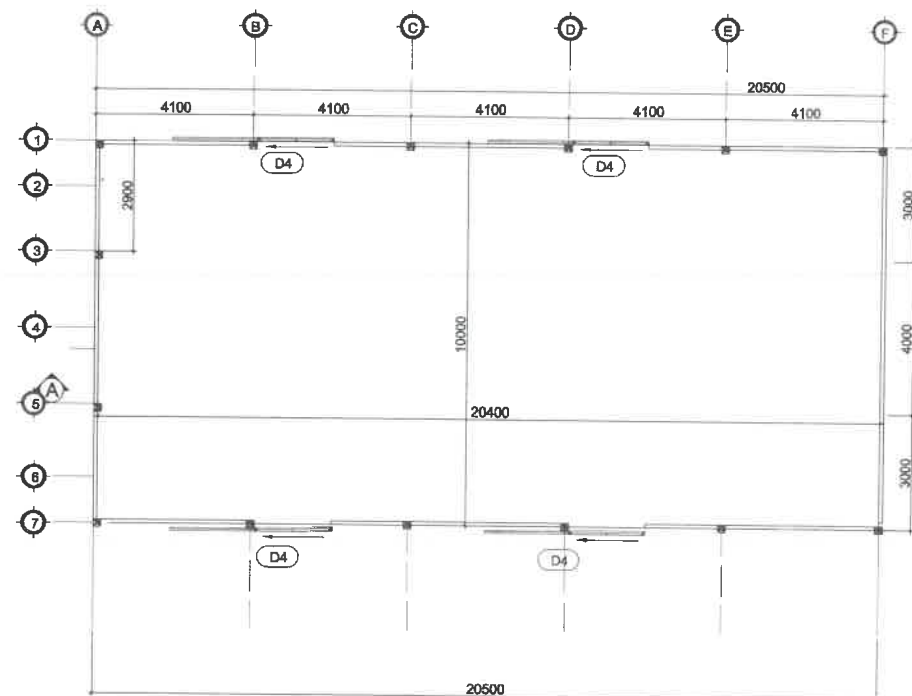


MẶT BẰNG Mái TL: 1/100

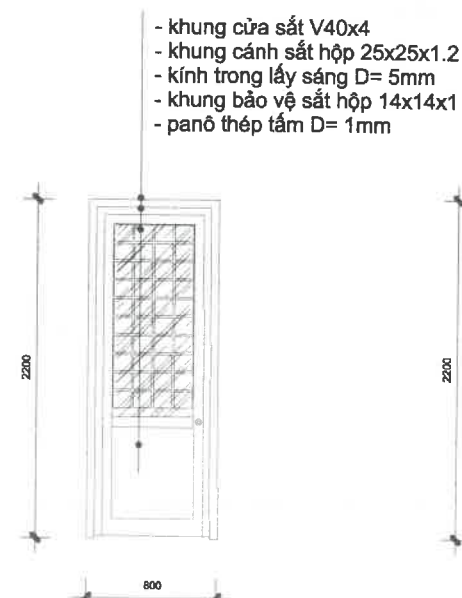

CỬA ĐI D1
TL: 1/25

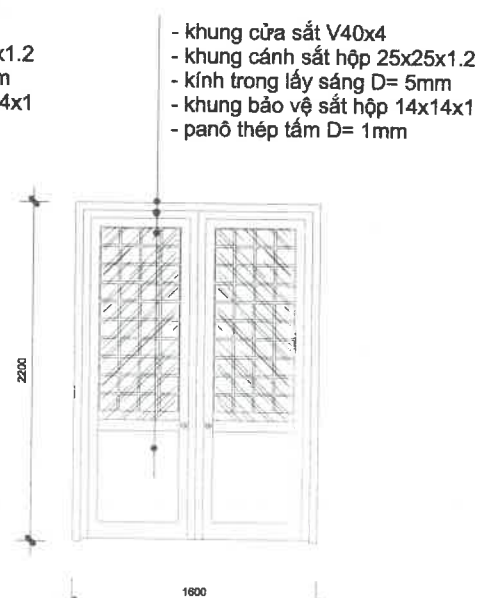

CỬA ĐI D2
TL: 1/25

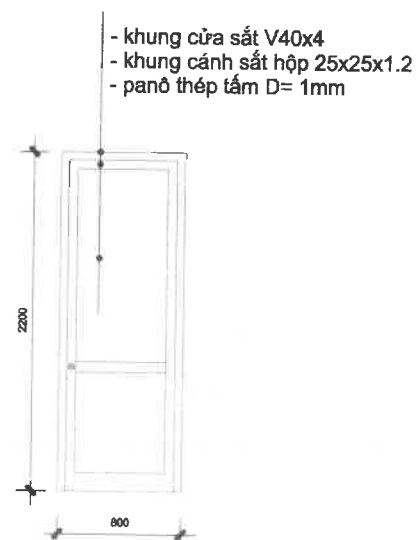

CỬA ĐI Dw
TL: 1/25

BÁO CÁO ĐÁNH GIÁ TÁC ĐỘNG MÔI TRƯỜNG

CHỦ ĐẦU TƯ
HỘ GIA ĐÌNH ÔNG ĐÀO MẠNH HÙNG

Huy

ĐỊA CHỈ: THÔN TÂN LỢI - XÃ ĐẮC GẦN - H. ĐẮC MIL - T. ĐẮC NÔNG

CÔNG TRÌNH

TRẠI CHĂN NUÔI GÀ ĐẼ TRỒNG
HỘ GIA ĐÌNH ĐÀO MẠNH HÙNG

ĐỊA CHỈ: THÔN TÂN LỢI - XÃ ĐẮC GẦN - H. ĐẮC MIL - T. ĐẮC NÔNG

ĐƠN VỊ THIẾT KẾ

CÔNG TY TNHH XÂY DỰNG
VÀ MÔI TRƯỜNG ĐÀKGREEN

ĐỊA CHỈ SỐ 30 QUỐC LỘ 14 - THỊ TRẤN KIẾN DỨC
HUYỆN ĐẮC LẬP - TỈNH ĐẮC NÔNG
DIỆN TÍCH: 20/03/2023

GIÁM ĐỐC

XÂY DỰNG VÀ
MÔI TRƯỜNG
ĐÀKGREEN

THS LÊ TIẾN THANH

QUẢN LÝ KỸ THUẬT

KTS. HÀ HOÀNG MINH

CHỦ TRÌ KIẾN TRÚC

KTS. HÀ HOÀNG MINH

KIỂM

KS. TRẦN MAI Hào

THIẾT KẾ

KS. MẠI THỊ TUẤN CƯỜNG

BẢN VẼ KIẾN TRÚC

LẦN SỐ	NGÀY SỐ	NỘI DUNG SỬA ĐỔI - BỔ SUNG




TÊN BẢN VẼ

KỶ GIẤY: A2


HOÀN THÀNH: NĂM 2024

VP-2024


KỶ HIỆU BẢN VẼ

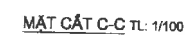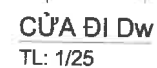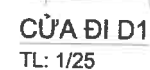


VP-2024

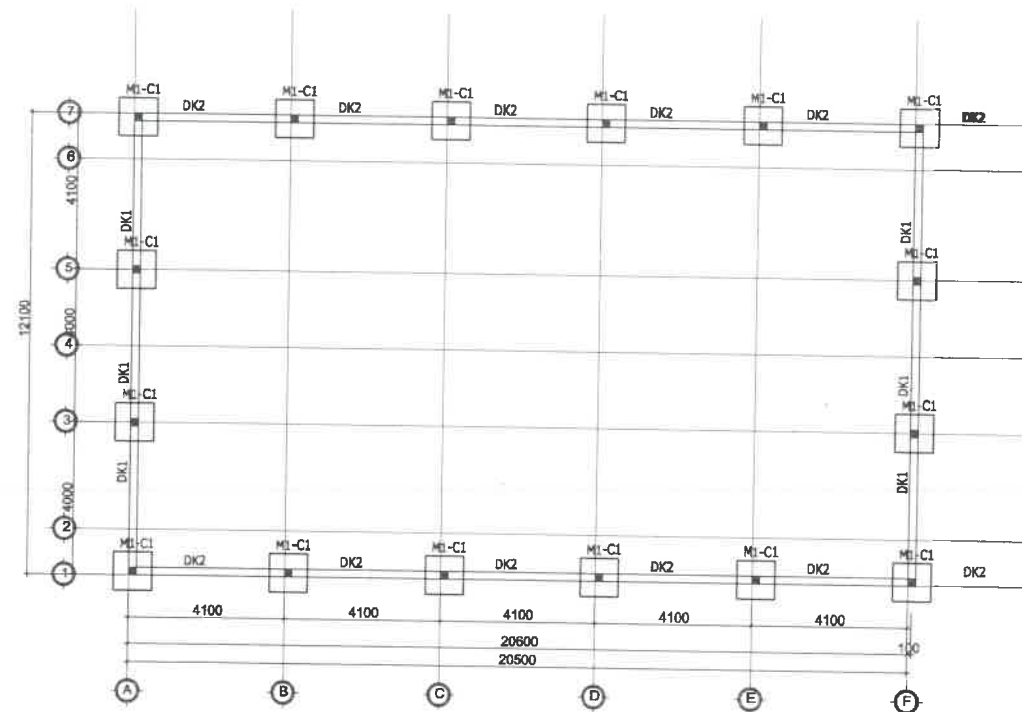




MB. MÓNG - CỘT - DK
TL1/100

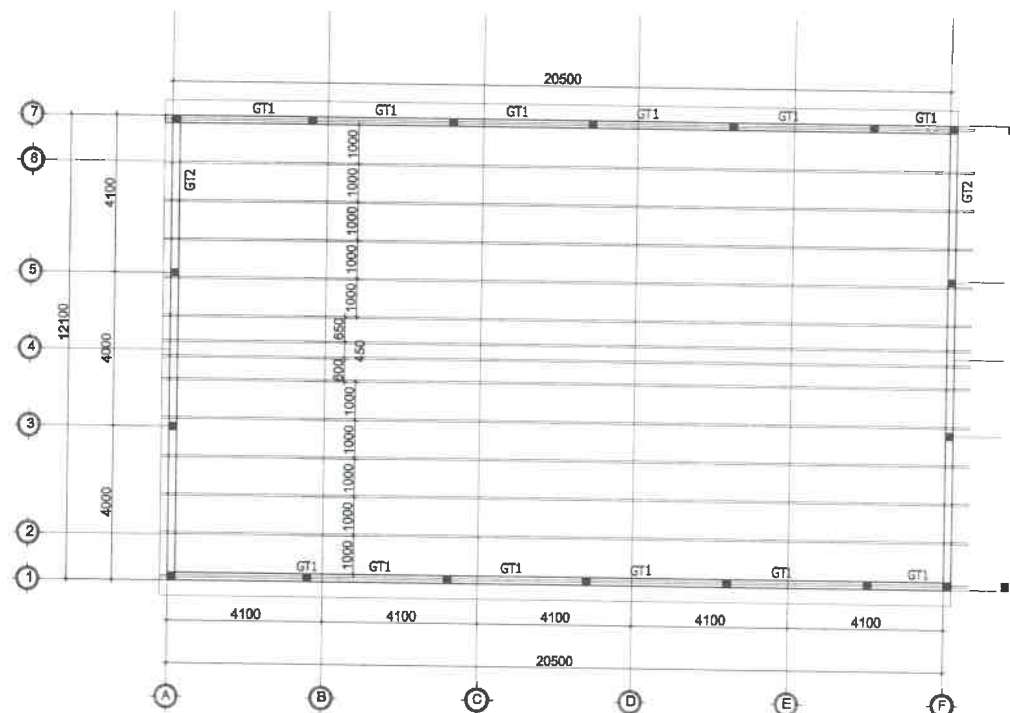

MB. MÁI
TL1/100

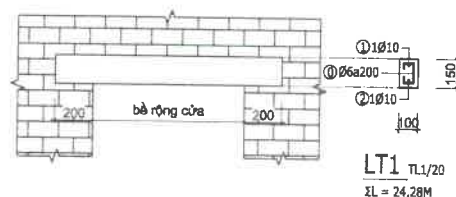

LT1 TL1/20
XL = 24,28M

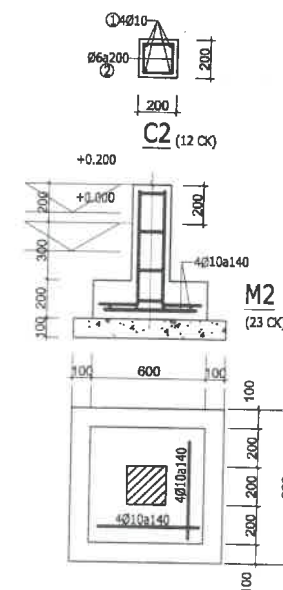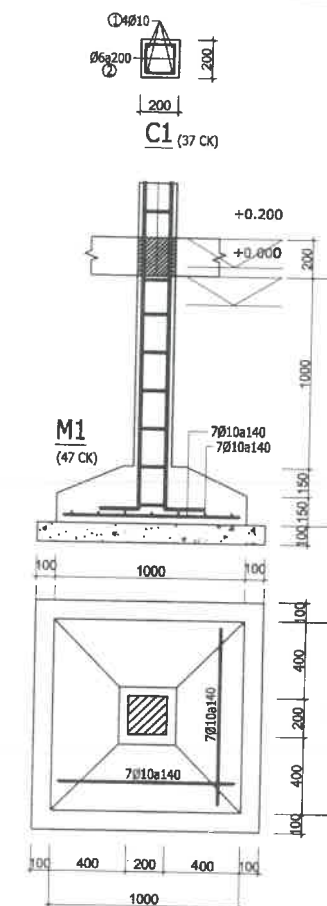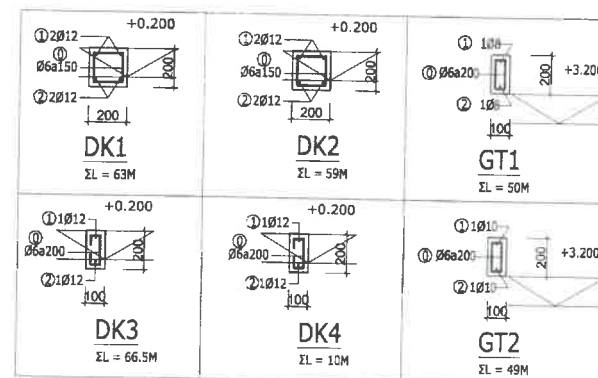

BÁO CÁO ĐÁNH GIÁ TÁC ĐỘNG MÔI TRƯỜNG

CHỦ ĐẦU TƯ
HỘ GIA ĐÌNH ÔNG ĐÀO MẠNH HÙNG

Địa chỉ: THÔN TÂN LỢI - XÃ ĐẮC GẮN - H.ĐẮC MİL - T.ĐẮC NÔNG

CÔNG TRÌNH

TRẠI CHĂN NUÔI GÀ ĐẸ TRƯNG
HỘ GIA ĐÌNH ĐÀO MẠNH HÙNG

Địa chỉ: THÔN TÂN LỢI - XÃ ĐẮC GẮN - H.ĐẮC MİL - T.ĐẮC NÔNG

ĐƠN VỊ THIẾT KẾ

CÔNG TY TNHH XÂY DỰNG VÀ MÔI TRƯỜNG ĐẮC GREEN

Địa chỉ: SỐ 130 QUỐC LỘ 14 - THỊ TRẤN KIẾN ĐỨC
HUYỆN ĐẮC LẬP - TỈNH ĐẮC NÔNG
SỐ ĐIỆN THOẠI: 09013.648033

THÀNH VIÊN
XÂY DỰNG VÀ MÔI TRƯỜNG ĐẮC GREEN
THIẾT KẾ
QUẢN LÝ KỸ THUẬT

KTS. HÀ HOÀNG MINH

CHỦ TRÌ KIẾN TRÚC

KTS. HÀ HOÀNG MINH

KIỂM

KS. TRẦN MẠI HẢO

THIẾT KẾ

KS. MẠI THỊ TUẤN CƯỜNG

BẢN VẼ KIẾN TRÚC

LẦN SỐ NGÀY SỐ NỘI DUNG SỬA ĐỔI - BỔ SUNG

TÊN BẢN VẼ

KHỔ GIẤY: A2

HOÀN THÀNH: NĂM 2024

KÝ HIỆU BẢN VẼ

VP-2024

HẠNG MỤC



HẦM Ủ PHÂN - HẦM CHỨA PHÂN

BẢN VẼ KIẾN TRÚC

KT_01: MẶT BẰNG

BẢN VẼ KẾT CẤU

BẢO CÁO ĐÁNH GIÁ TÁC ĐỘNG MÔI TRƯỜNG		
CHỦ ĐẦU TƯ HỘ GIA ĐÌNH ÔNG ĐÀO MẠNH HÙNG		
ĐỊA CHỈ: THÔN TÂN LỢI - XÃ ĐẮK GẦN - H.ĐẮK MIL - T.ĐẮK NÔNG		
CÔNG TRÌNH		
TRẠI CHĂN NUÔI GÀ ĐẼ TRÚNG HỘ GIA ĐÌNH ĐÀO MẠNH HÙNG		
ĐỊA CHỈ: THÔN TÂN LỢI - XÃ ĐẮK GẦN - H.ĐẮK MIL - T.ĐẮK NÔNG		
ĐƠN VỊ THIẾT KẾ		
CÔNG TY TNHH XÂY DỰNG VÀ MÔI TRƯỜNG ĐAKGREEN ĐỊA CHỈ: SỐ 100 QUỐC LỘ 14 - TH. TRẦN KIỆM ĐỨC HUYỆN ĐẮK LẮP - TỈNH ĐẮK NÔNG ĐIỆN THOẠI: 0903.148833		
THS LÊ TIẾN THÀNH QUẢN LÝ KỸ THUẬT		
KTS. HÀ HOÀNG MINH CHỦ TRÌ KIẾN TRÚC		
KTS. HÀ HOÀNG MINH		
KIỂM		
KS. TRẦN MAI HẢO THIẾT KẾ		
KS. MAI THỊ TUẤN CƯỜNG		
BẢN VẼ KIẾN TRÚC		
LẦN SỐ	NGÀY SỐ	NỘI DUNG SỬA ĐỔI - BỔ SUNG
TÊN BẢN VẼ		
KHO GIẤY: A2	HOÀN THÀNH: NĂM 2024	
	KÝ HIỆU BẢN VẼ	
VP-2024		

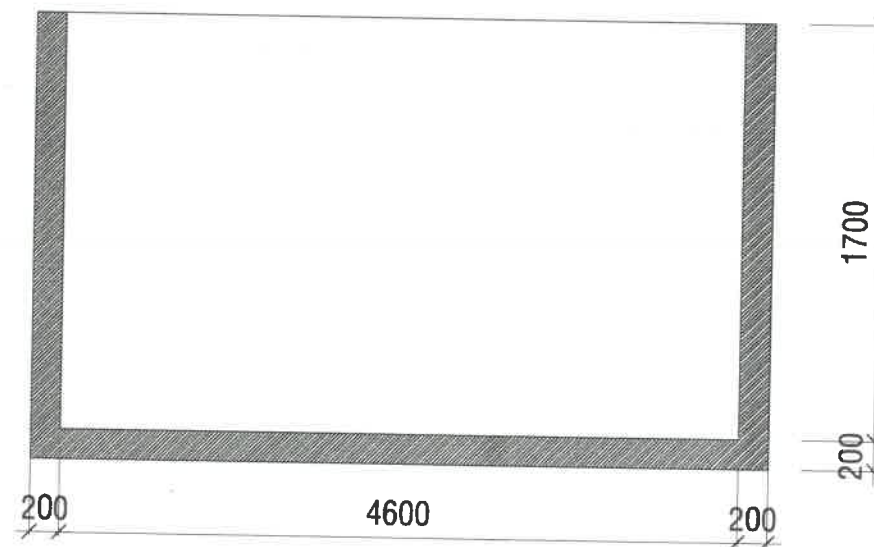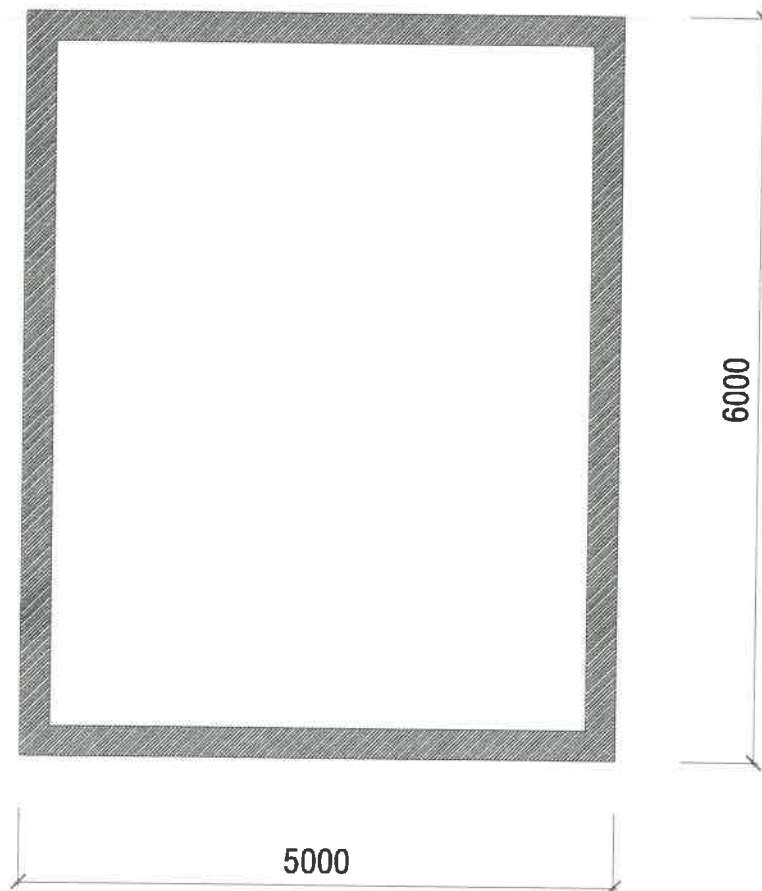

HẦM Ủ PHÂN - HẦM CHỨA PHÂN

BẢO CÁO ĐÁNH GIÁ TÁC ĐỘNG MÔI TRƯỜNG		
CHỦ ĐẦU TƯ HỘ GIA ĐÌNH ÔNG ĐÀO MẠNH HÙNG		
ĐỊA CHỈ: THÔN TÂN LỢI - XÃ ĐẮK GẦN - H.ĐẮK MIL - T.ĐẮK NÔNG		
CÔNG TRÌNH		
TRẠI CHĂN NUÔI GÀ ĐẼ TRỨNG HỘ GIA ĐÌNH ĐÀO MẠNH HÙNG		
ĐỊA CHỈ: THÔN TÂN LỢI - XÃ ĐẮK GẦN - H.ĐẮK MIL - T.ĐẮK NÔNG		
ĐƠN VỊ THIẾT KẾ		
CÔNG TY TNHH XÂY DỰNG VÀ MÔI TRƯỜNG ĐÀKGREEN ĐỊA CHỈ: SỐ 130 QUỐC LỘ 14 - TH. TRẦN KIẾN ĐỨC HUYỆN ĐĂK R'LẤP - TỈNH ĐẮK NÔNG CHIẾN ĐỊCH: 05013.648033		
KTS. HÀ HOÀNG MINH		
CHỦ TRƯỞNG		
KTS. HÀ HOÀNG MINH		
KIỂM		
KS. TRẦN MẠI HẢO		
THIẾT KẾ		
KS. MÀ THỊ TUẤN CƯỜNG		
BẢN VẼ KIẾN TRÚC		
LẦN SỐ	NGÀY SỐ	NỘI DUNG SỬA ĐỔI - BỔ SUNG
TÊN BẢN VẼ		
KHỔ GIẤY: A2	HOÀN THÀNH: NĂM 2024	
	KÝ HIỆU BẢN VẼ	
VP-2024		

HẠNG MỤC

NHÀ CHỨA CHẤT THẢI NGUY HẠI


BẢN VẼ KIẾN TRÚC

- KT_01: MẶT BẰNG TRỆT
KT_02: MẶT BẰNG MÁI
KT_03: MẶT ĐỨNG TRỤC 3_1
KT_04: MẶT ĐỨNG TRỤC 1_3
KT_05: MẶT ĐỨNG TRỤC A_B + MẶT CẮT 1_1

BẢN VẼ KẾT CẤU


- KC_01 : MẶT BẰNG - CHI TIẾT MÓNG, ĐÀ KIỀNG, CỘT
KC_02 : MẶT BẰNG - CHI TIẾT DẦM GIẰNG TƯỜNG, LANH TÔ

BÁO CÁO ĐÁNH GIÁ TÁC ĐỘNG MÔI TRƯỜNG		
CHỦ ĐẦU TƯ HỘ GIA ĐÌNH ÔNG ĐÀO MẠNH HÙNG		
ĐỊA CHỈ: THÔN TÂN LỢI - XÃ ĐẮK GẦN - H.ĐẮK MIL - T.ĐẮK NÔNG		
CÔNG TRÌNH		
TRẠI CHĂN NUÔI GÀ ĐẼ TRỨNG HỘ GIA ĐÌNH ĐÀO MẠNH HÙNG		
ĐỊA CHỈ: THÔN TÂN LỢI - XÃ ĐẮK GẦN - H.ĐẮK MIL - T.ĐẮK NÔNG		
ĐƠN VỊ THIẾT KẾ		
CÔNG TY TNHH XÂY DỰNG VÀ MÔI TRƯỜNG ĐAKGREEN ĐỊA CHỈ: SỐ 130 QUỐC LỘ 14 - TH. TRẦN KIẾN DỨC HUYỆN ĐẮK LẬP - TỈNH ĐẮK NÔNG ĐIỆN THOẠI: 09013.648033		
KTS. HÀ HOÀNG MINH		
CHỦ TRÌ KIẾN TRÚC		
KTS. HÀ HOÀNG MINH		
KIỂM		
KS. TRẦN MAI HẢO		
THIẾT KẾ		
KS. MẠI THỊ TUẤN CƯỜNG		
BẢN VẼ KIẾN TRÚC		
LẦN SỬ	NGÀY SỬ	NỘI DUNG SỬA ĐỔI - BỔ SUNG
TÊN BẢN VẼ		
KHỔ GIẤY: A2	HOÀN THÀNH: NĂM 2024	
	KÝ HIỆU BẢN VẼ	
VP-2024		

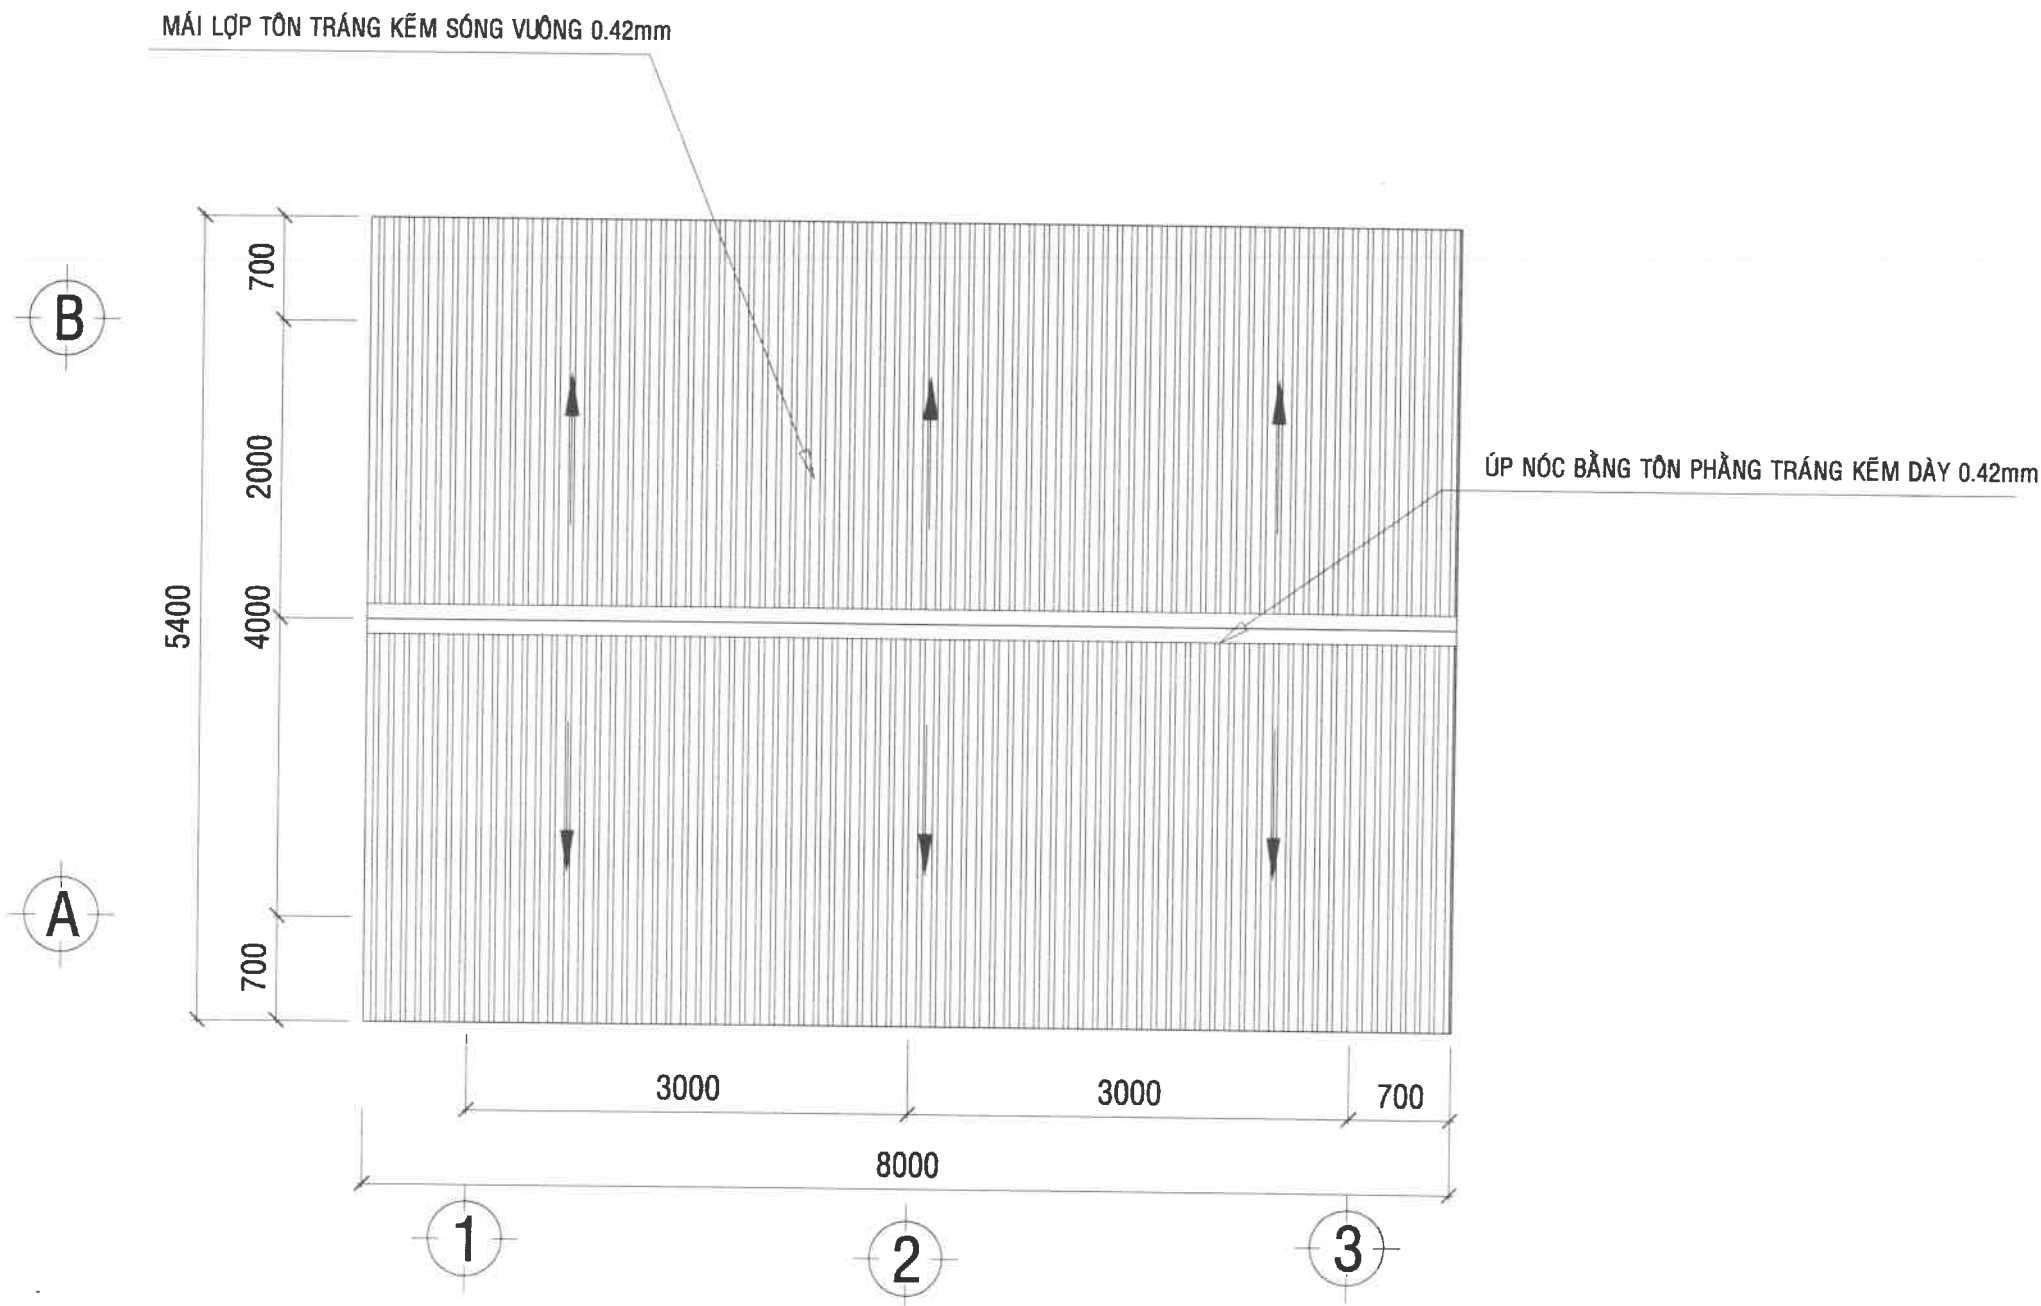

MẶT BẰNG MÁI TL:1/50

BẢO CÁO ĐÁNH GIÁ TÁC ĐỘNG MÔI TRƯỜNG		
CHỦ ĐẦU TƯ HỘ GIA ĐÌNH ÔNG ĐÀO MẠNH HÙNG		
ĐỊA CHỈ: THÔN TÂN LỢI - XÃ ĐẮK GẦN - H.ĐẮK MIL - T.ĐẮK NÔNG		
CÔNG TRÌNH		
TRẠI CHĂN NUÔI GÀ ĐẼ TRỨNG HỘ GIA ĐÌNH ĐÀO MẠNH HÙNG		
ĐỊA CHỈ: THÔN TÂN LỢI - XÃ ĐẮK GẦN - H.ĐẮK MIL - T.ĐẮK NÔNG		
ĐƠN VỊ THIẾT KẾ		
CÔNG TY TNHH XÂY DỰNG VÀ MÔI TRƯỜNG ĐẮKGREEN ĐỊA CHỈ SỐ 130 CHUỘC LỘ 14 - THỊ TRẤN KIẾN ĐỨC HUYỆN ĐẮK LẬP - TỈNH ĐẮK NÔNG ĐIỆN THOẠI: 09073.648033		
QUẢN LÝ KỸ THUẬT		
KTS. HÀ HOÀNG MINH		
CHỦ TRÍ KIẾN TRÚC		
KTS. HÀ HOÀNG MINH		
KIỂM		
KS. TRẦN MAI HẢO		
THIẾT KẾ		
KS. MẠI THỊ TUẤN CƯỜNG		
BẢN VẼ KIẾN TRÚC		
LẦN SỐ	NGÀY SỐ	NỘI DUNG SỬA ĐỔI - BỔ SUNG
TÊN BẢN VẼ		
KHỔ GIẤY: A2	HOÀN THÀNH: NĂM 2024	
	KÝ HIỆU BẢN VẼ	
VP-2024		

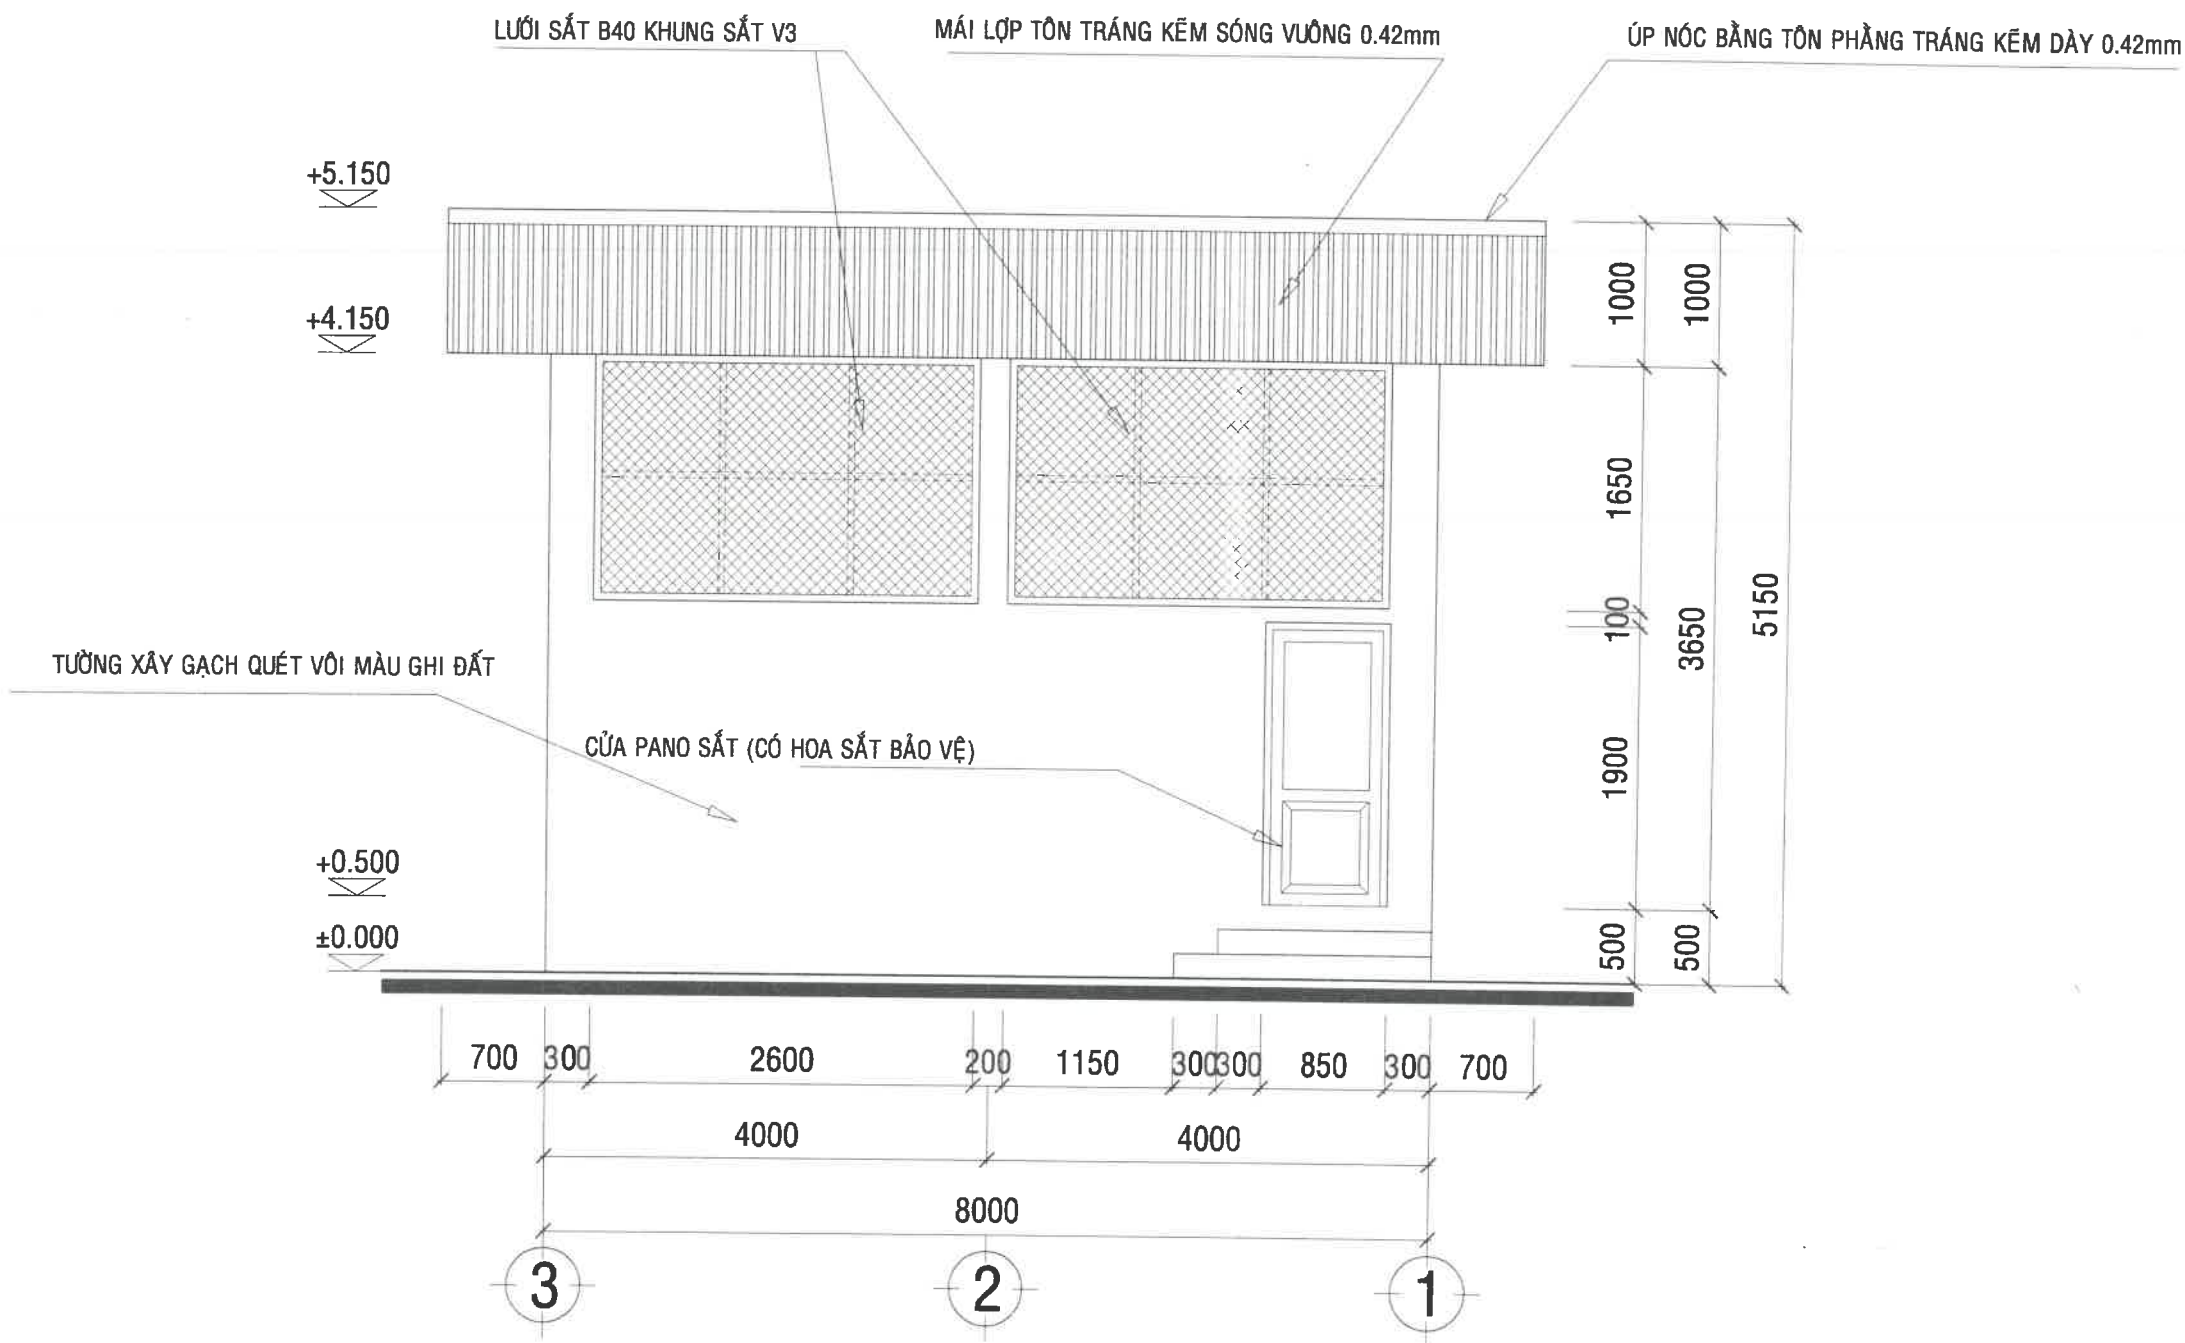

MẶT ĐỨNG TRỤC 3-1 TL:1/50

BẢO CÁO ĐÁNH GIÁ TÁC ĐỘNG MÔI TRƯỜNG

CHỦ ĐẦU TƯ
HỘ GIA ĐÌNH ÔNG ĐÀO MẠNH HÙNG

Huy

ĐỊA CHỈ: THÔN TÂN LỢI - XÃ ĐẮK GẦN - H.ĐẮK MIL - T.ĐẮK NÔNG

CÔNG TRÌNH

TRẠI CHĂN NUÔI GÀ ĐỂ TRỒNG
HỘ GIA ĐÌNH ĐÀO MẠNH HÙNG

ĐỊA CHỈ: THÔN TÂN LỢI - XÃ ĐẮK GẦN - H.ĐẮK MIL - T.ĐẮK NÔNG

ĐƠN VỊ THIẾT KẾ

CÔNG TY TNHH XÂY DỰNG
VÀ MÔI TRƯỜNG ĐAKGREEN

ĐỊA CHỈ SỐ 101 QUỐC LỘ 14 - THỊ TRẤN KIẾN DỨC
THUẬN AN - TỈNH ĐẮK NÔNG
ĐIỆN THOẠI: 09013.648033

CÔNG TY TNHH XÂY DỰNG VÀ MÔI TRƯỜNG ĐAKGREEN
THS LÊ TIẾN THANH
QUẢN LÝ KỸ THUẬT

KTS. HÀ HOÀNG MINH

CHỦ TRÌ KIẾN TRÚC

KTS. HÀ HOÀNG MINH

KIỂM

KS. TRẦN MAI HẢO

THIẾT KẾ

KS. MÃU THỊ TUẤN CƯỜNG

BẢN VẼ KIẾN TRÚC

LẦN SỐ	NGÀY SỐ	NỘI DUNG SỬA ĐỔI - BỔ SUNG


TÊN BẢN VẼ

KHỔ GIẤY: A2

HOÀN THÀNH: NĂM 2024


KÝ HIỆU BẢN VẼ

VP-2024

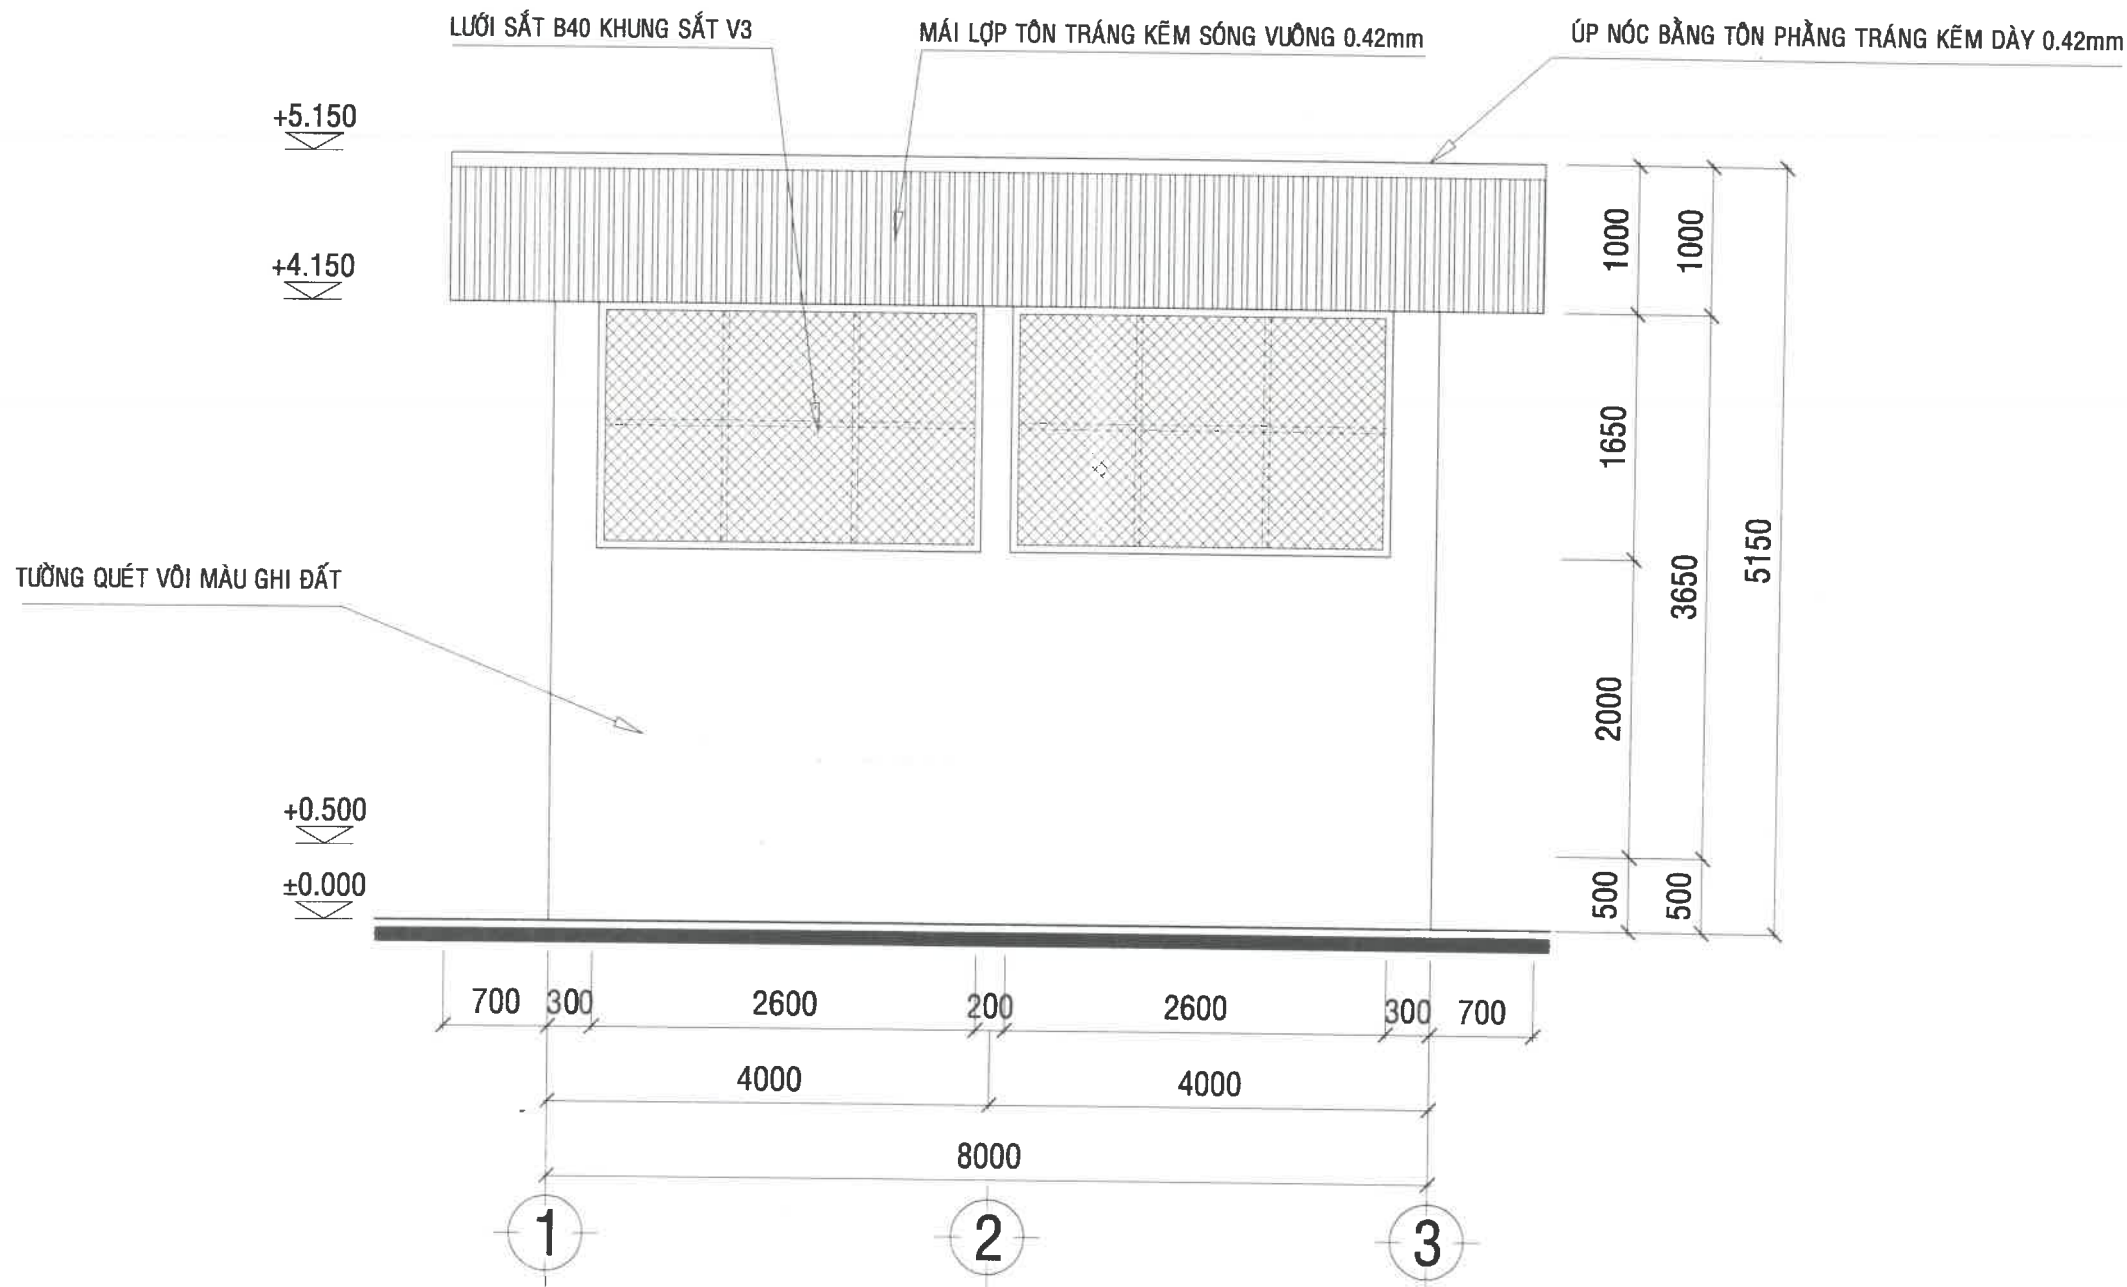


MẶT ĐỨNG TRỤC 1-3 TL:1/50

BẢO CÁO ĐÁNH GIÁ TÁC ĐỘNG MÔI TRƯỜNG		
CHỦ ĐẦU TƯ HỘ GIA ĐÌNH ÔNG ĐÀO MẠNH HÙNG		
ĐỊA CHỈ: THÔN TÂN LỢI - XÃ ĐẮK GẦN - H.ĐẮK MIL - T.ĐẮK NÔNG		
CÔNG TRÌNH		
TRẠI CHĂN NUÔI GÀ ĐẼ TRƯNG HỘ GIA ĐÌNH ĐÀO MẠNH HÙNG		
ĐỊA CHỈ: THÔN TÂN LỢI - XÃ ĐẮK GẦN - H.ĐẮK MIL - T.ĐẮK NÔNG		
ĐƠN VỊ THIẾT KẾ		
CÔNG TY TNHH XÂY DỰNG VÀ MÔI TRƯỜNG ĐAKGREEN		
ĐỊA CHỈ SỐ 130 QUỐC LỘ 14 - THỊ TRẤN KIẾN ĐỨC HUYỆN ĐẮK LẮP - TỈNH ĐẮK NÔNG ĐIỆN THOẠI: 09313.648033		
KTS. HÀ HOÀNG MINH		
CHỦ TRÌ KIẾN TRÚC		
KTS. HÀ HOÀNG MINH		
KIỂM		
KS. TRẦN MAI HẢO		
THIẾT KẾ		
KS. MÀU THỊ TUẤN CƯỜNG		
BẢN VẼ KIẾN TRÚC		
LẦN SỬ	NGÀY SỬ	NỘI DUNG SỬA ĐỔI - BỔ SUNG
TÊN BẢN VẼ		
KHỔ GIẤY: A2	HOÀN THÀNH: NĂM 2024	
	KÝ HIỆU BẢN VẼ	
VP-2024		

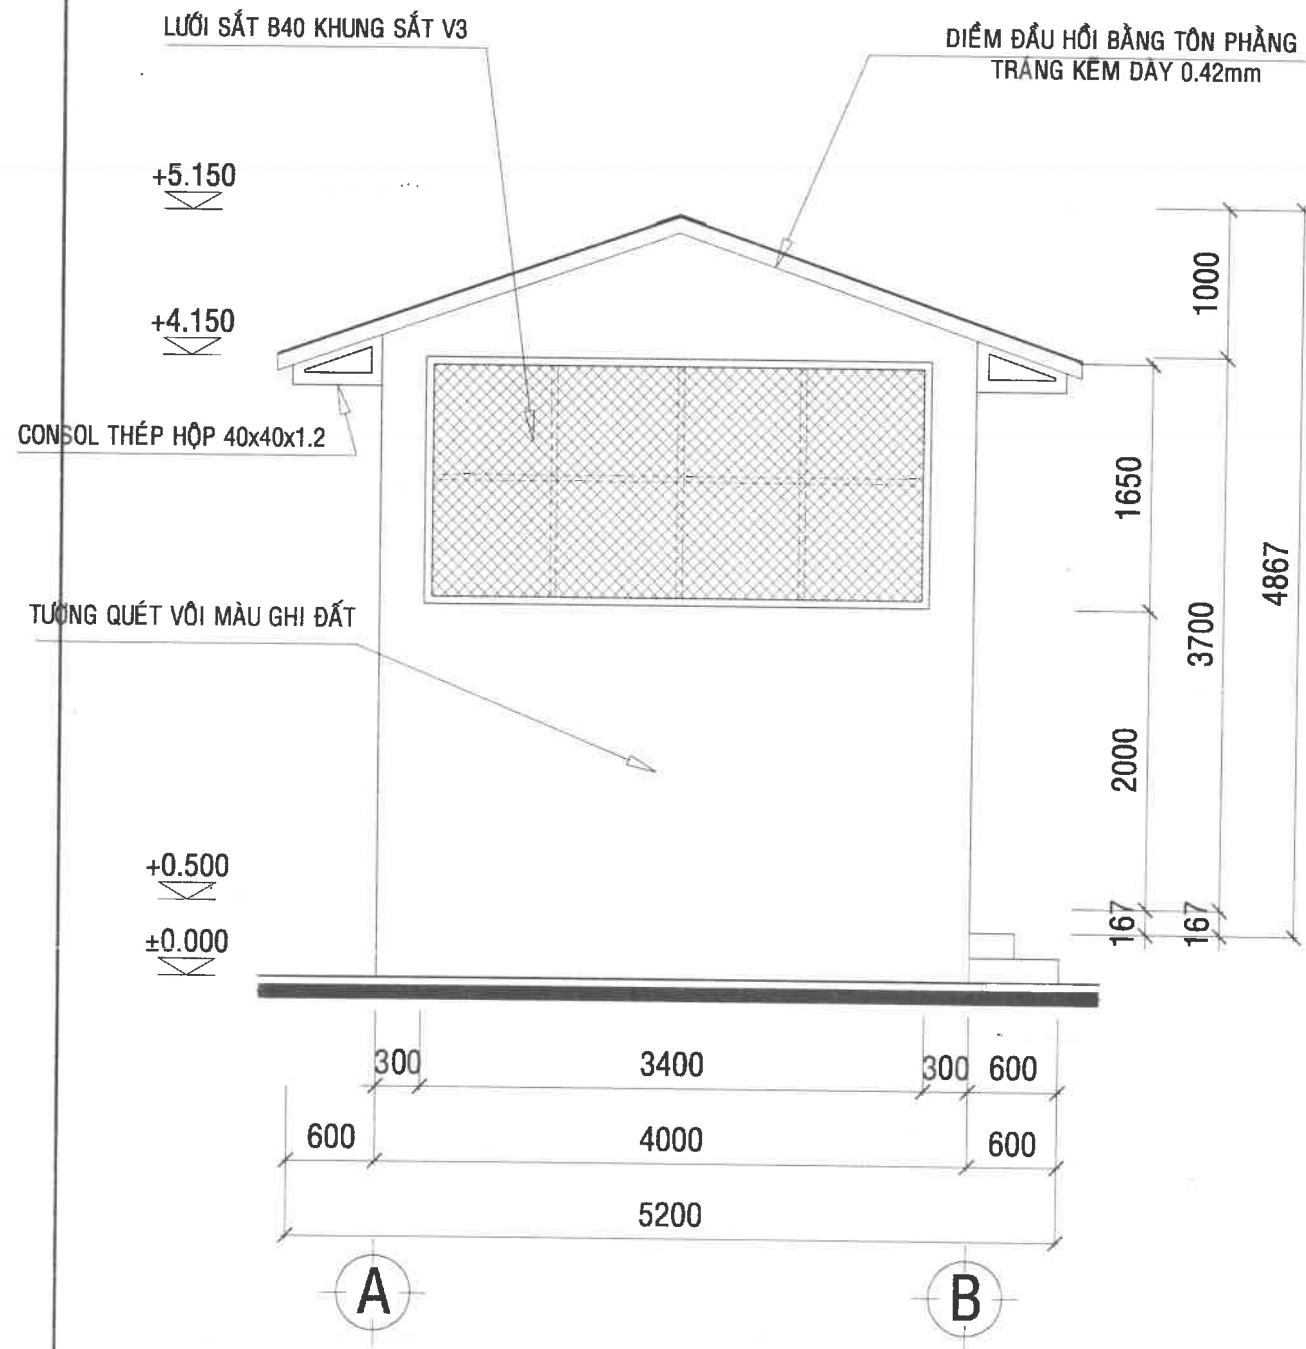

MẶT ĐỨNG TRỰC A-B TL:1/50

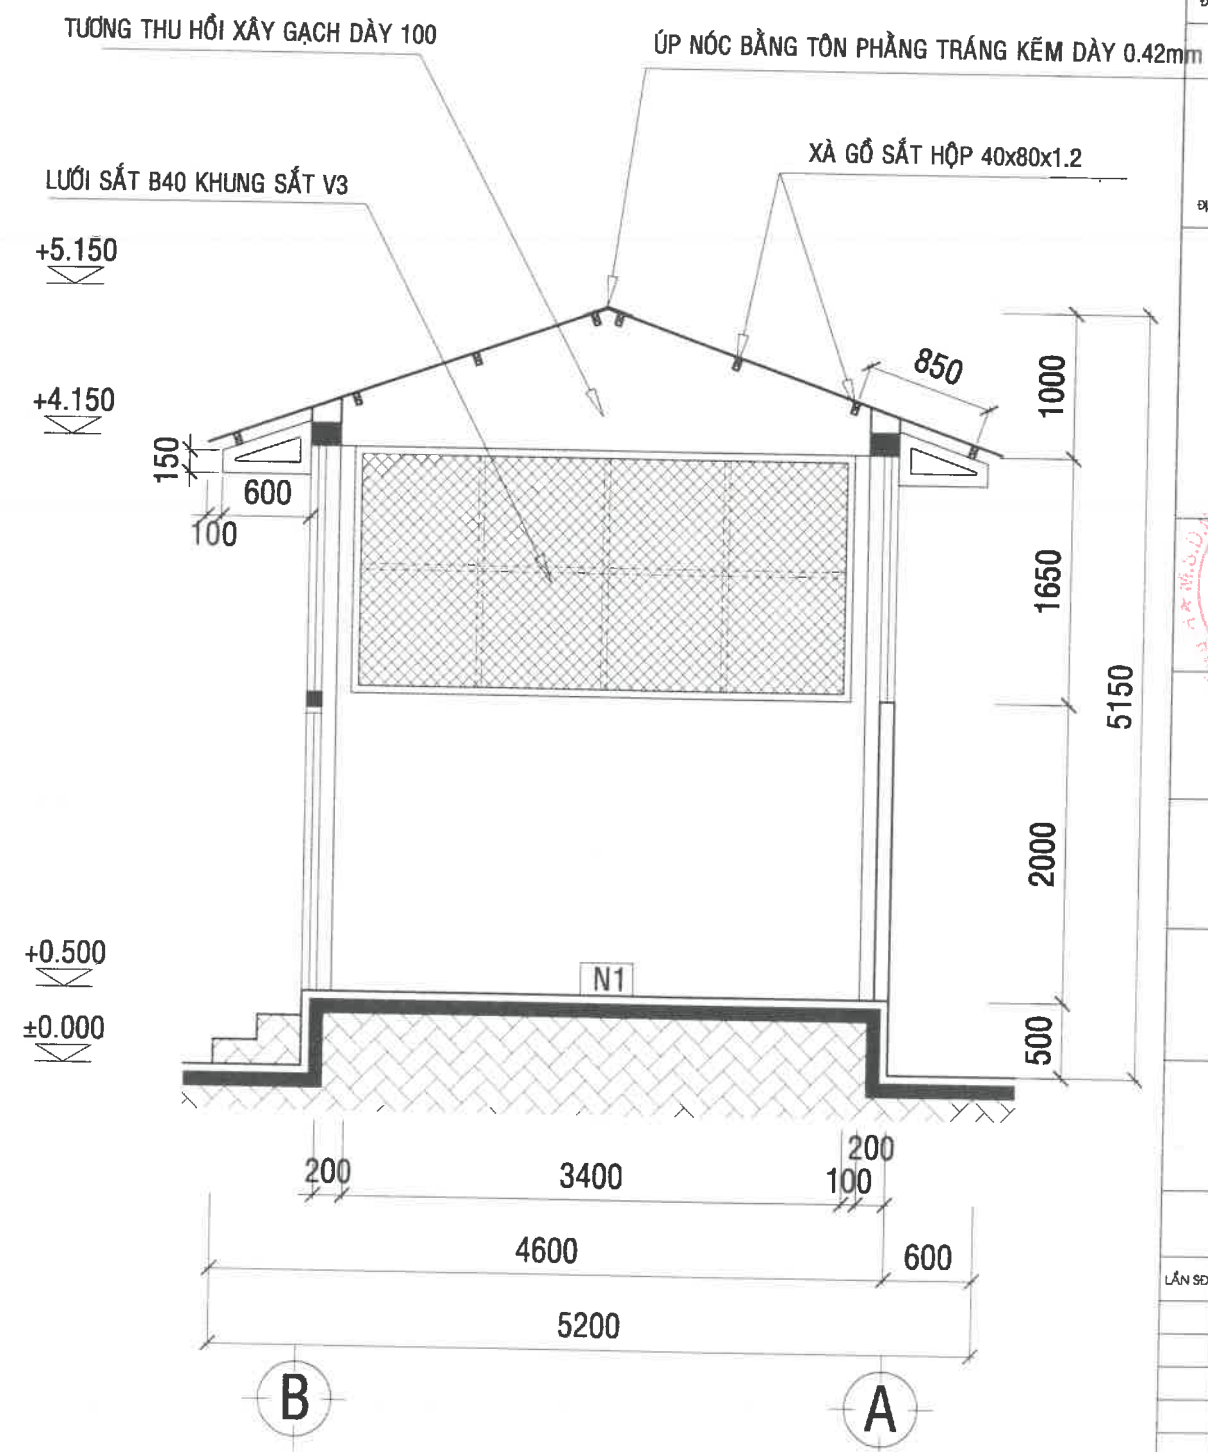

MẶT CẮT 1-1 TL:1/50

BẢO CÁO ĐÁNH GIÁ TÁC ĐỘNG MÔI TRƯỜNG

CHỦ ĐẦU TƯ
HỘ GIA ĐÌNH ÔNG ĐÀO MẠNH HÙNG

Huy

ĐỊA CHỈ: THÔN TÂN LỢI - XÃ ĐẮC GẦN - H.ĐẮC MIL - T.ĐẮC NÔNG

CÔNG TRÌNH

TRẠI CHĂN NUÔI GÀ ĐẼ TRƯNG
HỘ GIA ĐÌNH ĐÀO MẠNH HÙNG

ĐỊA CHỈ: THÔN TÂN LỢI - XÃ ĐẮC GẦN - H.ĐẮC MIL - T.ĐẮC NÔNG

ĐƠN VỊ THIẾT KẾ

CÔNG TY TNHH XÂY DỰNG
VÀ MÔI TRƯỜNG ĐAKGREEN

ĐỊA CHỈ: 130 QUỐC LỘ 14 - TH. TRẦN KIẾN ĐỨC
HUYỆN ĐẮC LẬP - TỈNH ĐẮC NÔNG
ĐIỆN THOẠI: 09013.64833

GIÁM ĐỐC
TNHH
XÂY DỰNG VÀ
MÔI TRƯỜNG
ĐAKGREEN
THS. LÊ TIẾN TUẤN

QUẢN LÝ KỸ THUẬT

KTS. HÀ HOÀNG MINH

CHỦ TRÌ KIẾN TRÚC

KTS. HÀ HOÀNG MINH

KIỂM

KS. TRẦN MẠI HẢO

THIẾT KẾ

KS. MẠI THỊ TUẤN CƯỜNG

BẢN VẼ KIẾN TRÚC

LẦN SỐ

NGÀY SỐ

NỘI DUNG SỬA ĐỔI - BỔ SUNG

TÊN BẢN VẼ

KHỔ GIẤY: A2

HOÀN THÀNH: NĂM 2024

KÝ HIỆU BẢN VẼ

VP-2024