



SỐ ĐỒ LỘ ĐẤT CHỖ ĐẮC MİL

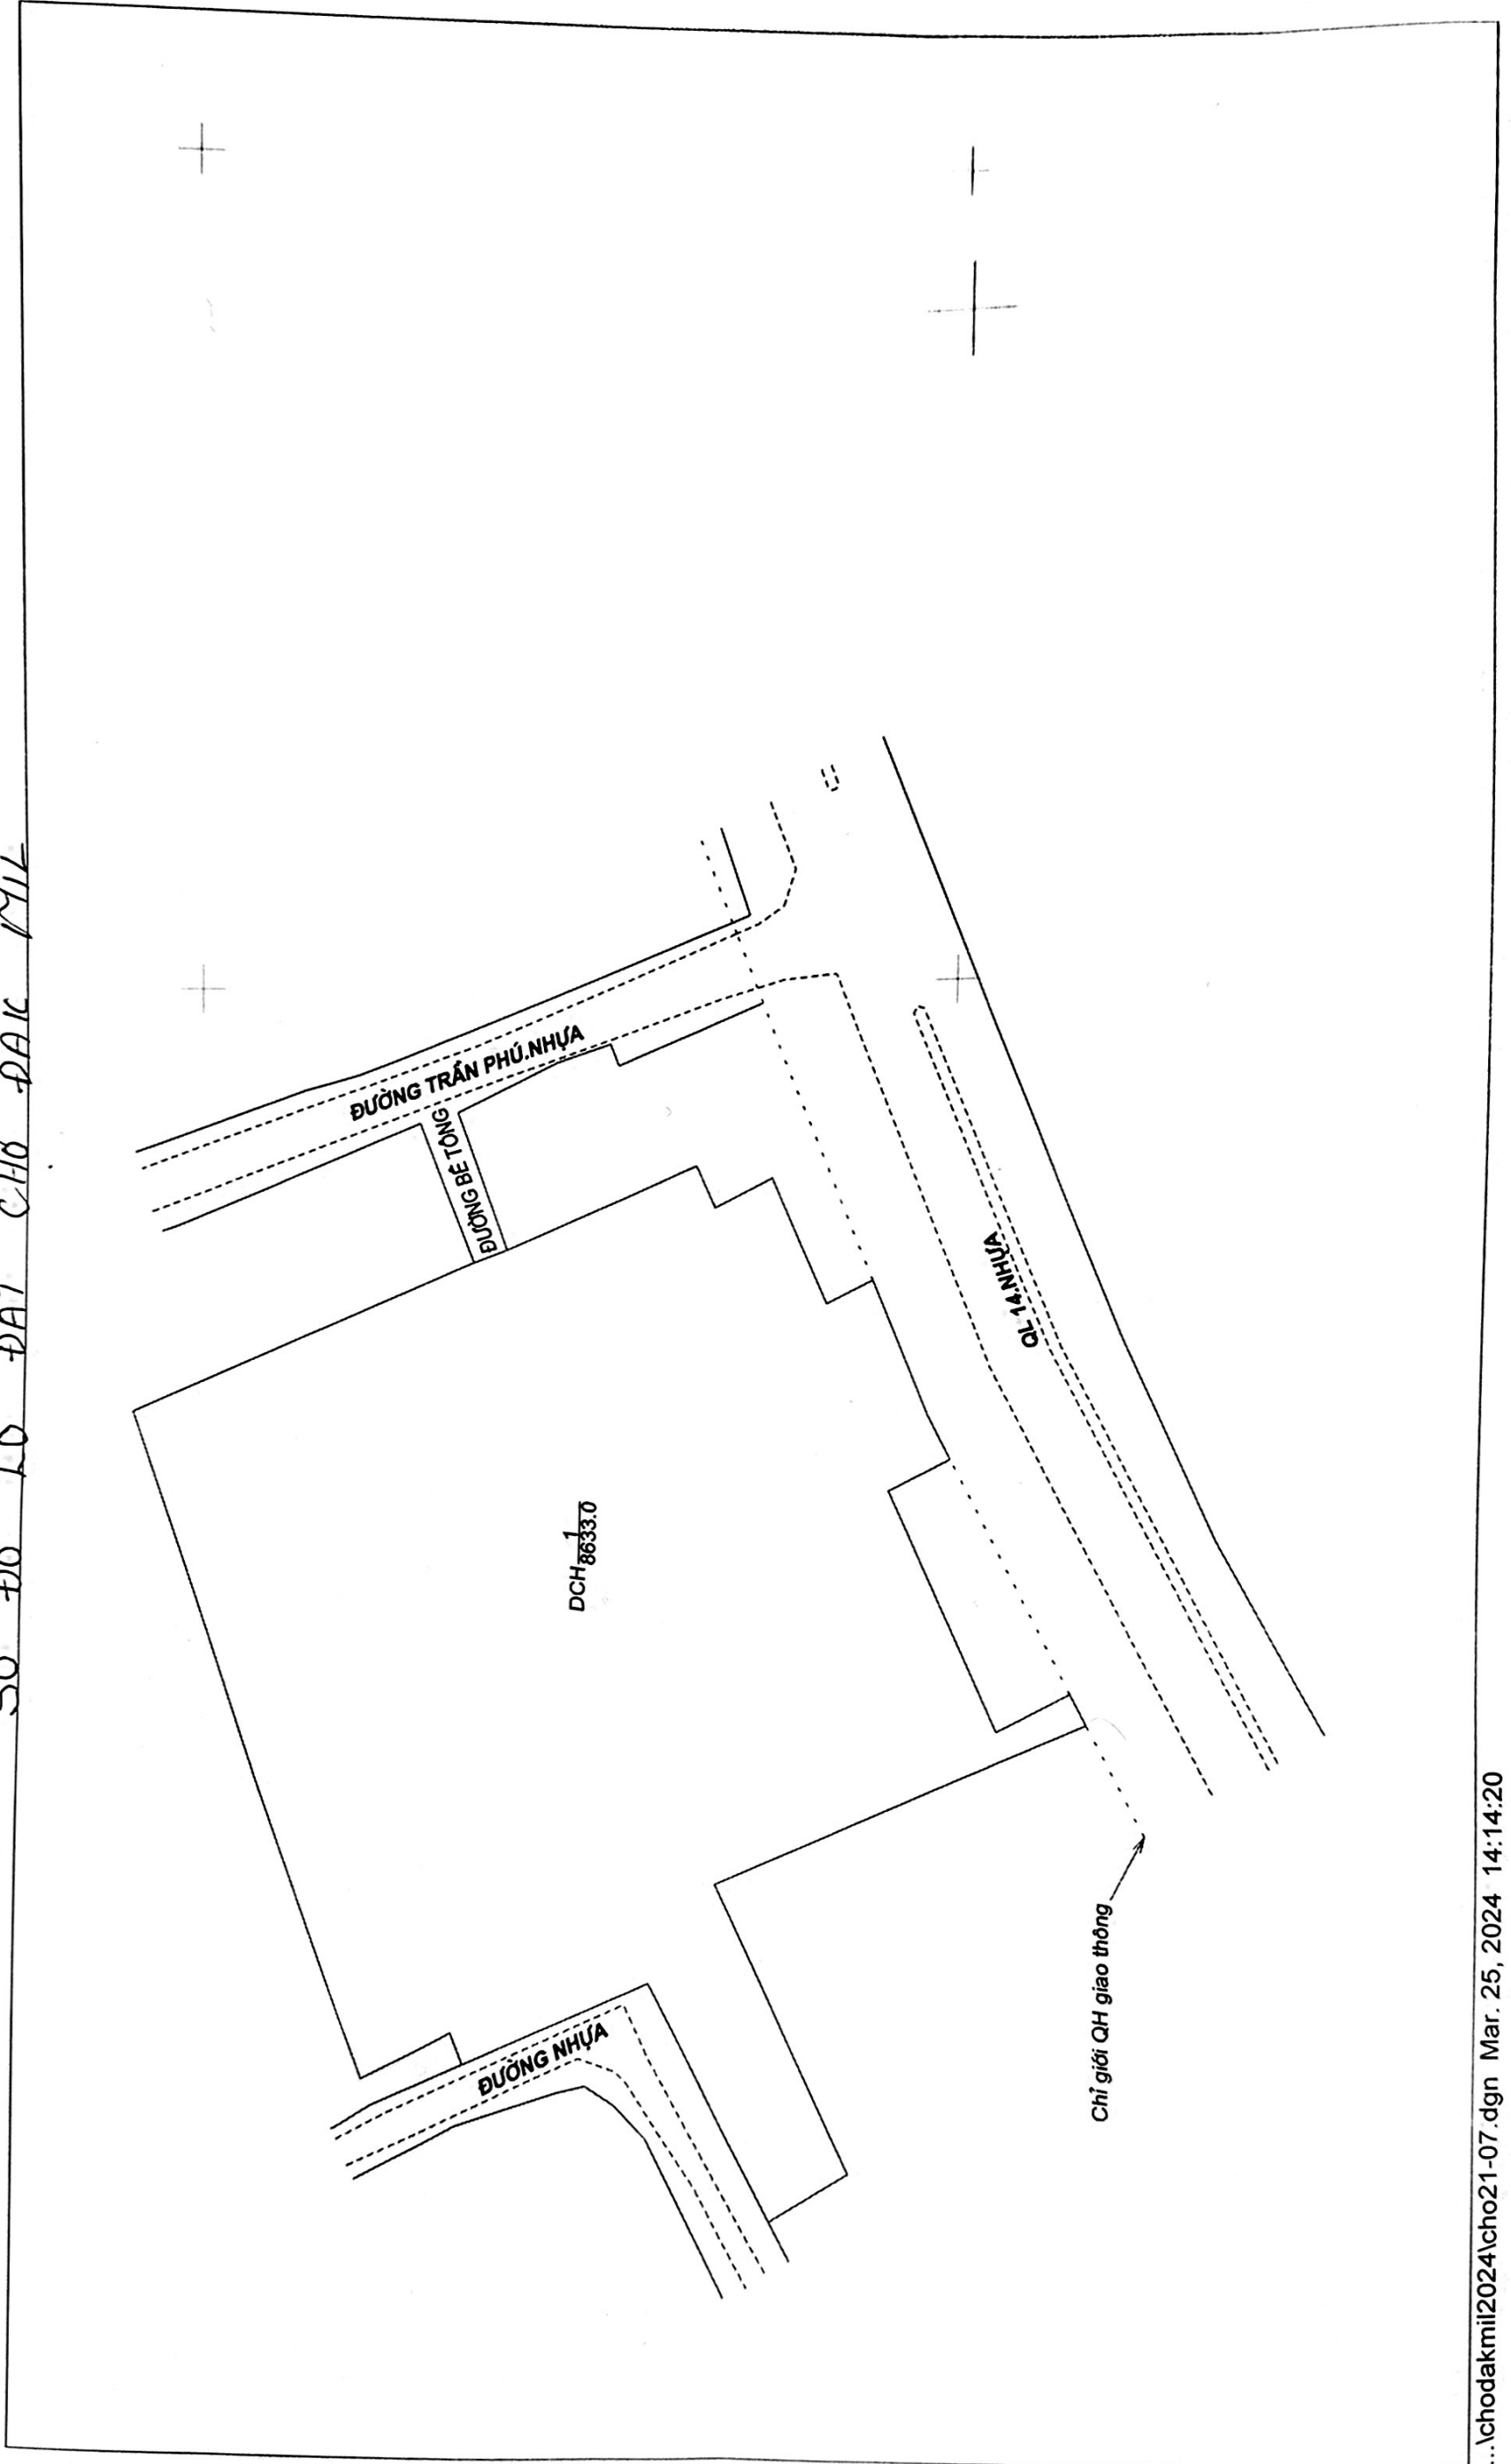

**TỈNH ĐẮK NÔNG - HUYỆN ĐẮK MIL**  
**MÃNH TRÍCH ĐO ĐỊA CHÍNH SỐ TĐ -202...**  
**HỆ TỌA ĐỘ VN2000, KHU VỰC TDP 02, TỜ SỐ: 08**

**TĐ -2024**

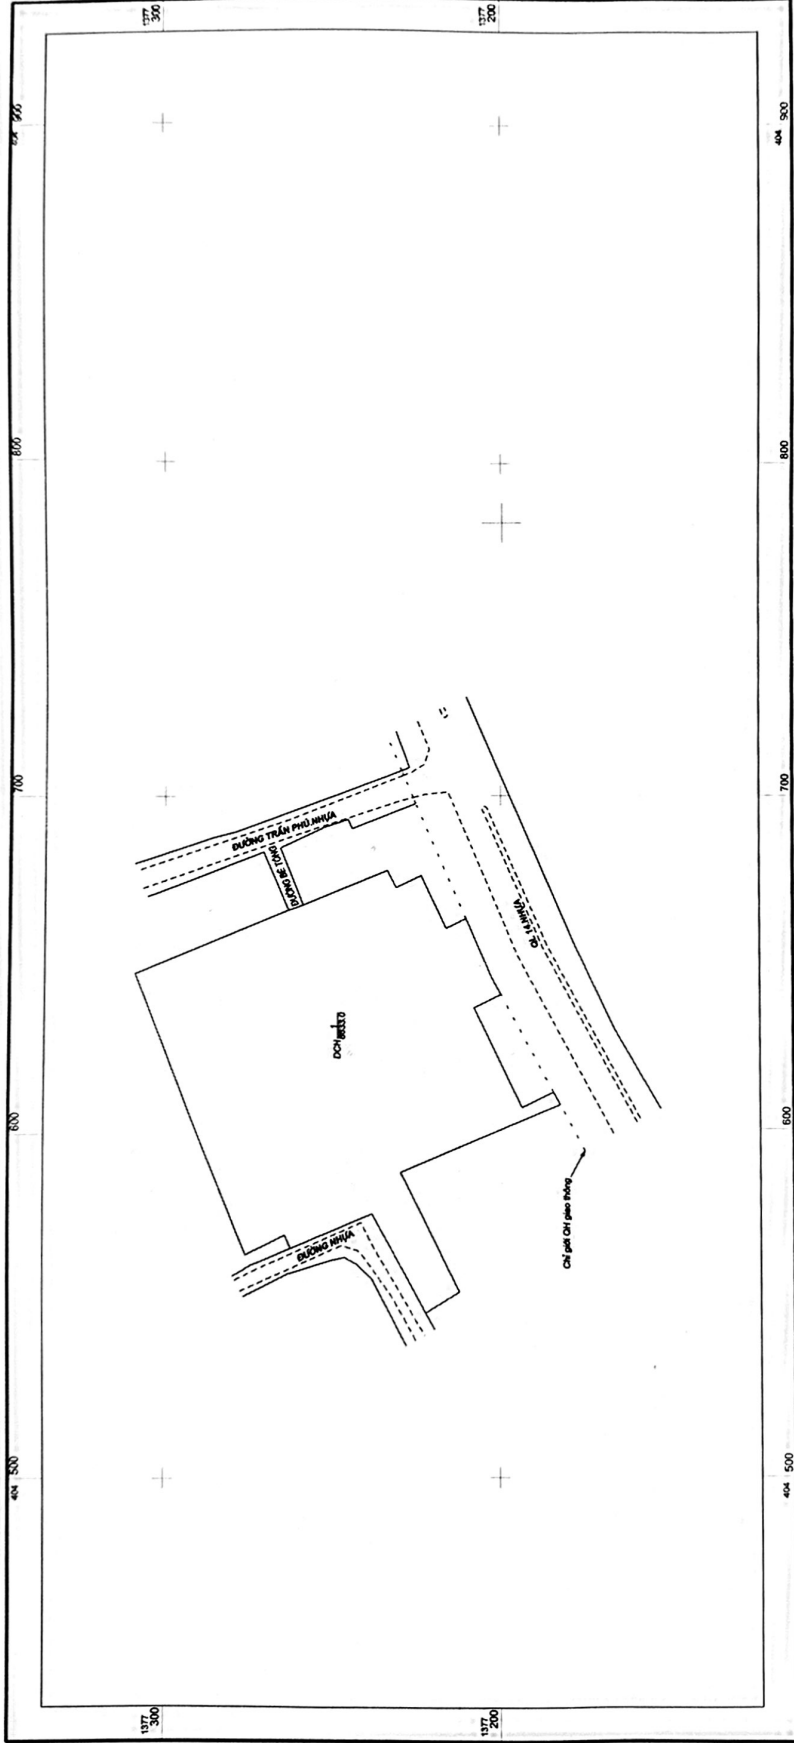

Ngày tháng năm 202  
Đơn vị đo đạc (Ký, ghi rõ họ và tên, đóng dấu)  
Ngày tháng năm 202  
xác nhận đo vẽ phù hợp hiện trạng (Ký, ghi rõ họ và tên, đóng dấu)  
UBND thị trấn Đăk Mil (Ký, ghi rõ họ và tên, đóng dấu)  
Duyệt Ngày tháng năm 202  
Sở Tài nguyên và Môi trường tỉnh Đăk Nông (Ký, ghi rõ họ và tên, đóng dấu)

**TỶ LỆ 1 : 1000**

1 cm trên bản đồ bằng 20m ngoài thực địa

40m 20 0 40 80m